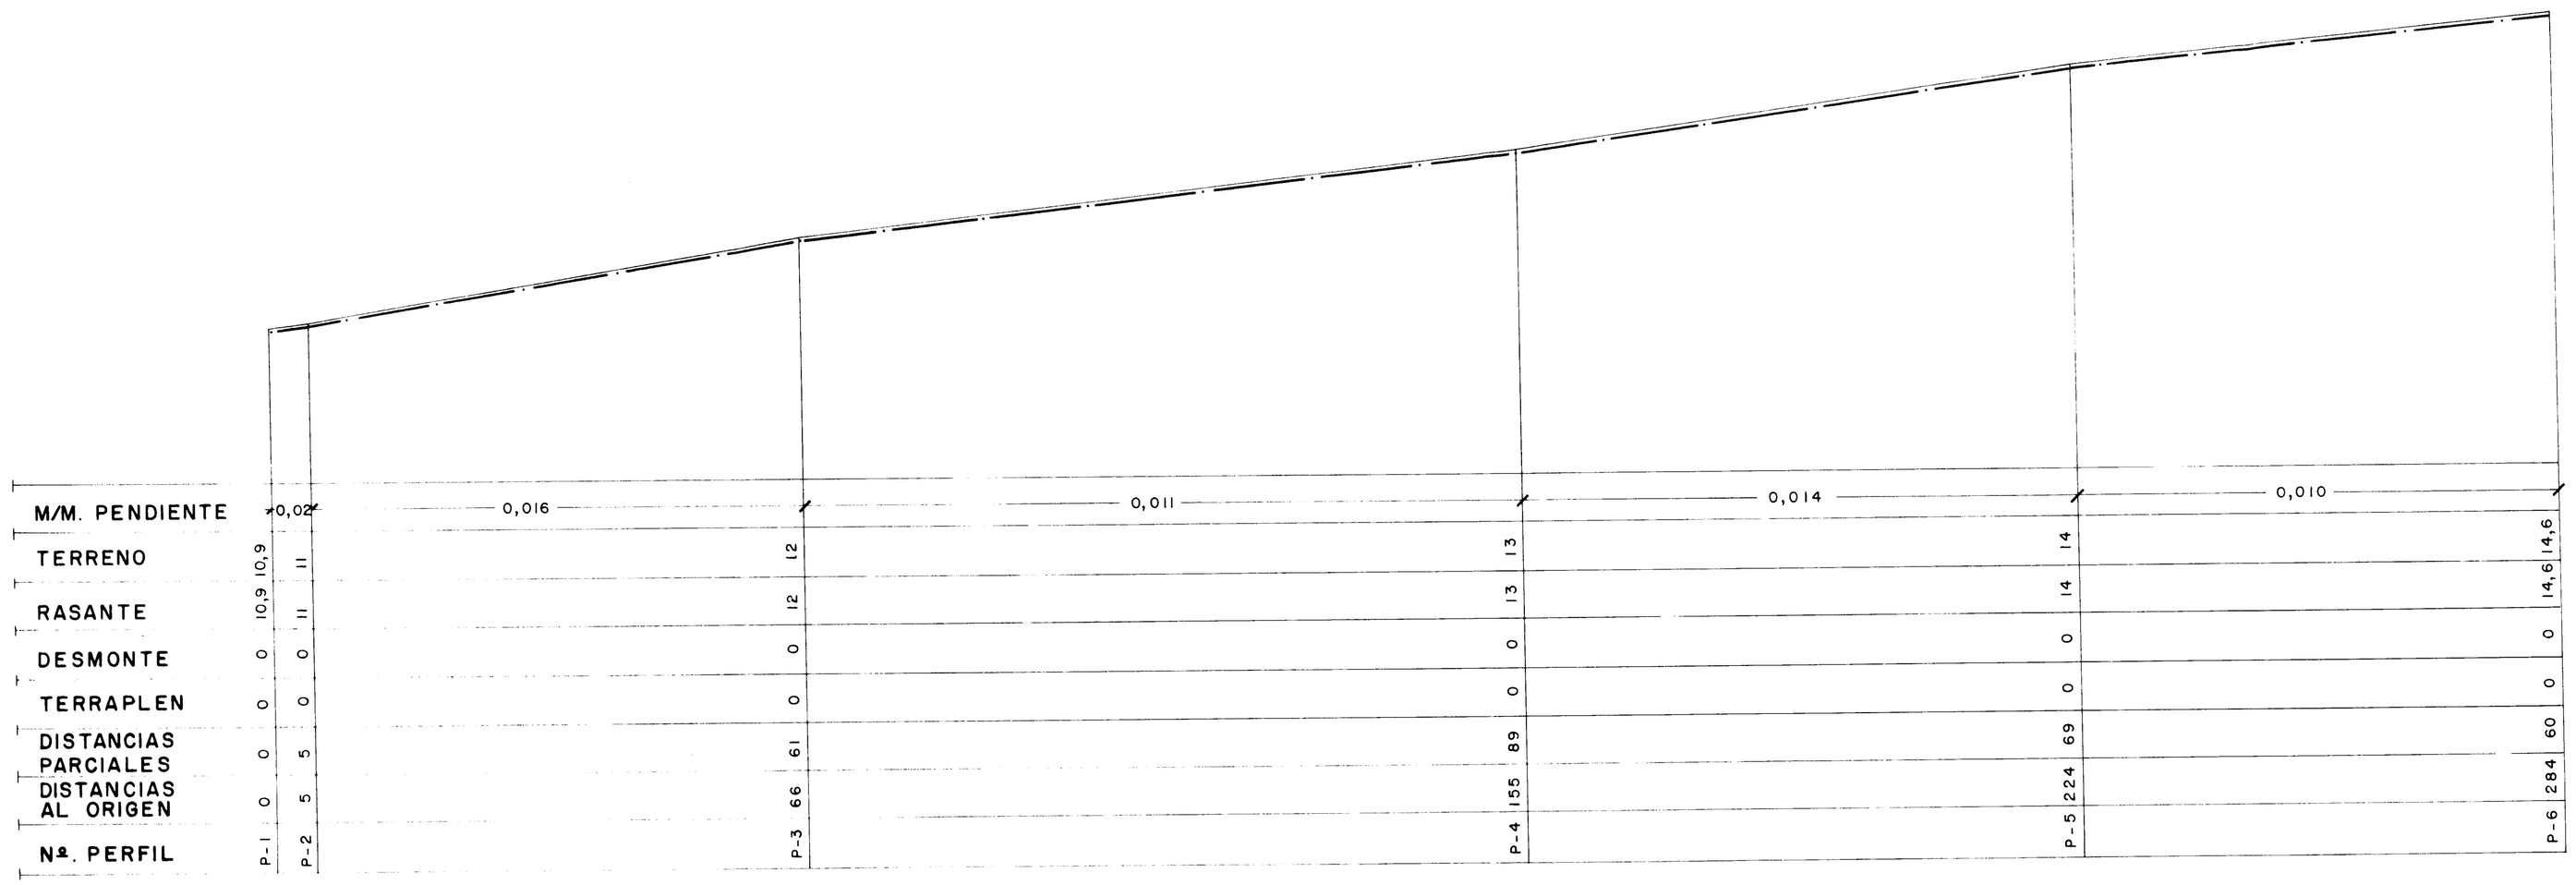

CALLE - B -

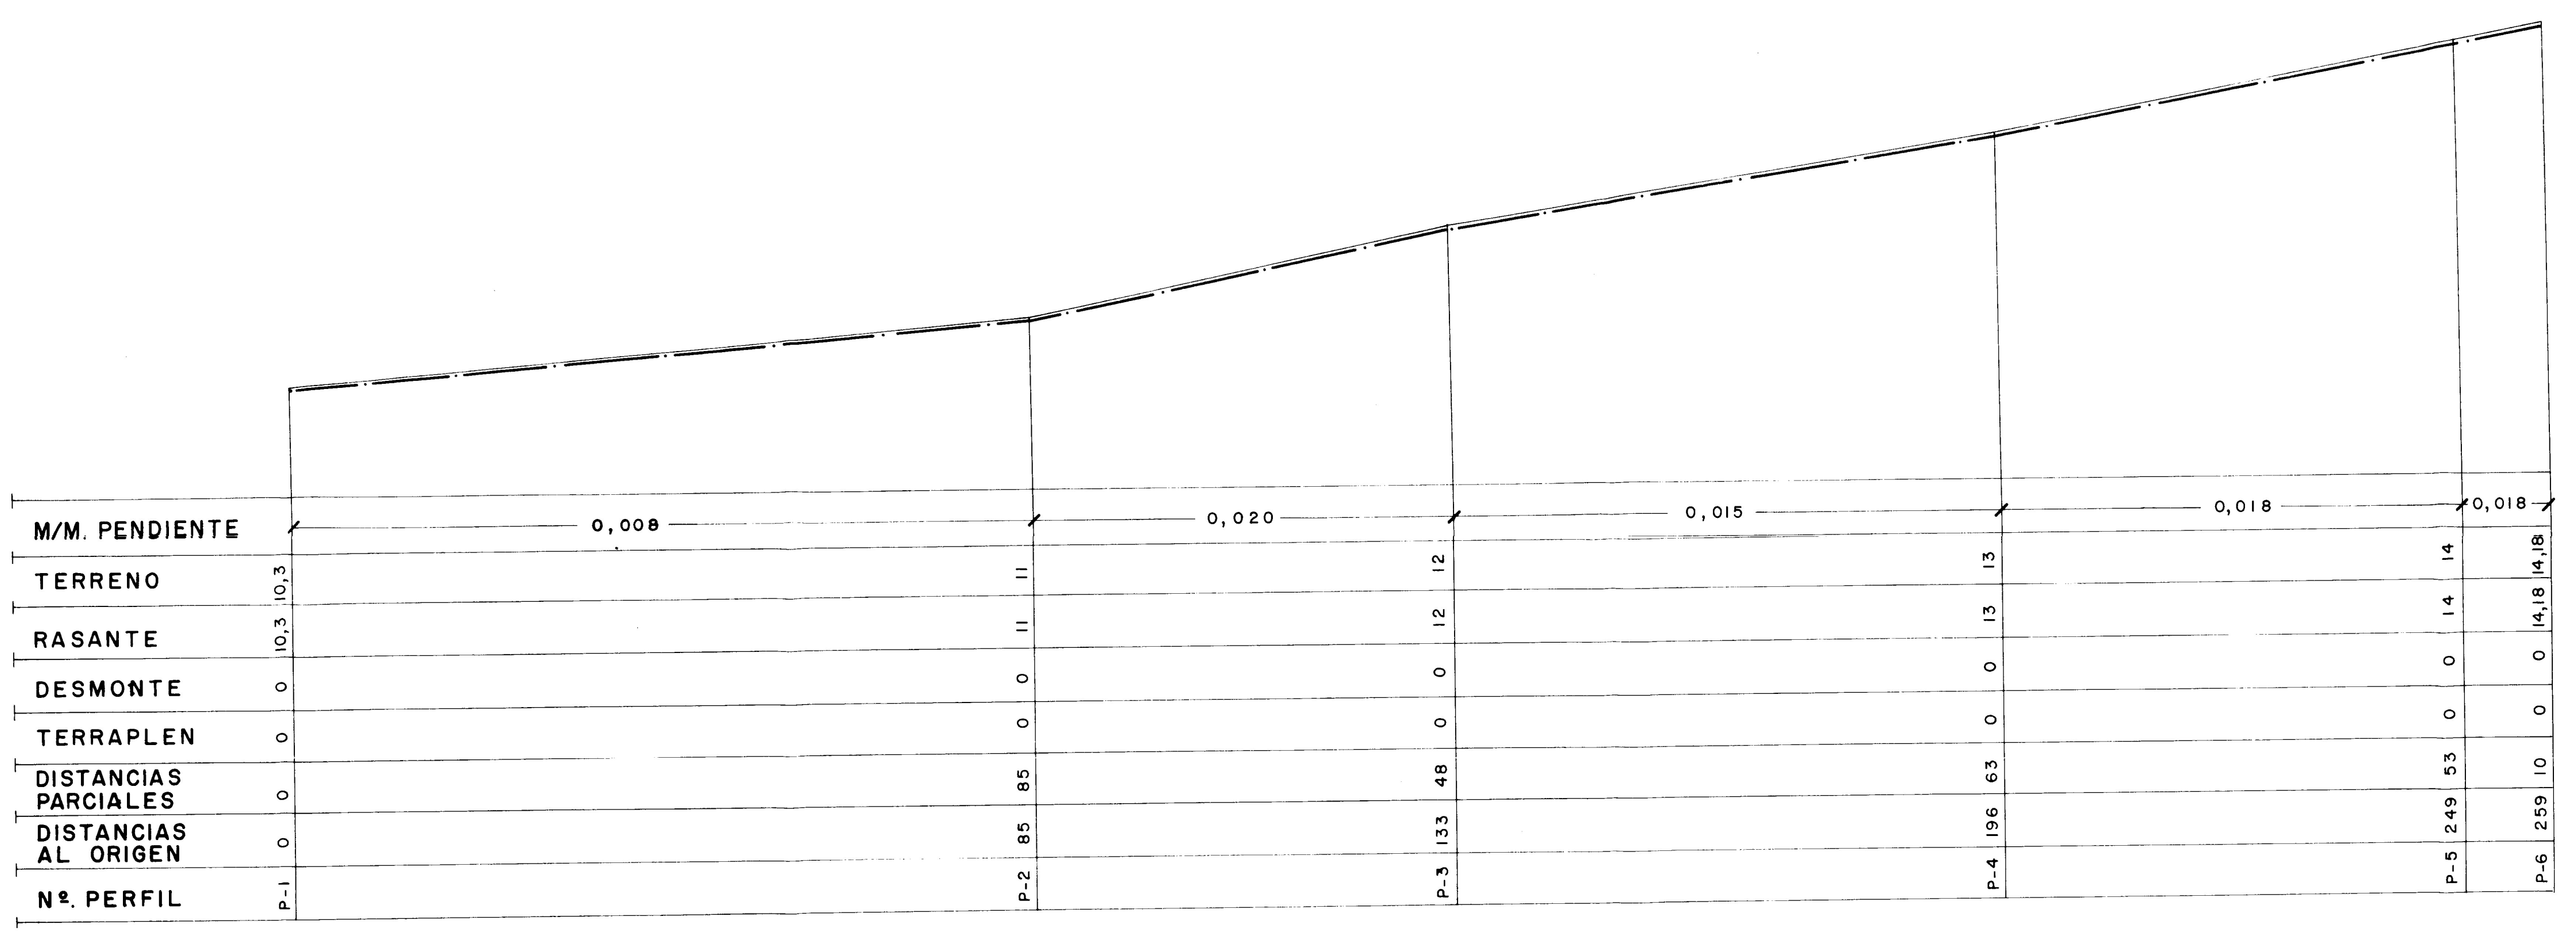

CALLE - C -

PROYECTO DE PLAN PARCIAL DE LA FINCA "S'OLIVERA" TERMINO MUNICIPAL DE STA. EULALIA DEL RIO. IBIZA. BALEARES.

EMPLAZAMIENTO ESCALA 1/10.000

PLANO DE 09 MAYO 1991 se ha aprobado definitivamente este P.P. por la C.I.U.

SECCIONES LONGITUDINALES CALLES - B y C -

HOJA Nº.	ESCALA	FECHA
7	H. 1/500 V. 1/50	DICIEMBRE DE 1.987

CONFORME EL PROPIETARIO

Luis Jaubert

000046

EL INGENIERO DE CAMINOS C. Y P.

FIRMADO JOSE Mª. PRATS FERRER
COLEGIADO Nº. 2.396

SECRETARIA DE LA C.I.U.