


PLAN ESPECIAL

000016

HIPODROMO SAN RAFAEL

TERMINO MUNICIPAL DE SAN ANTONIO

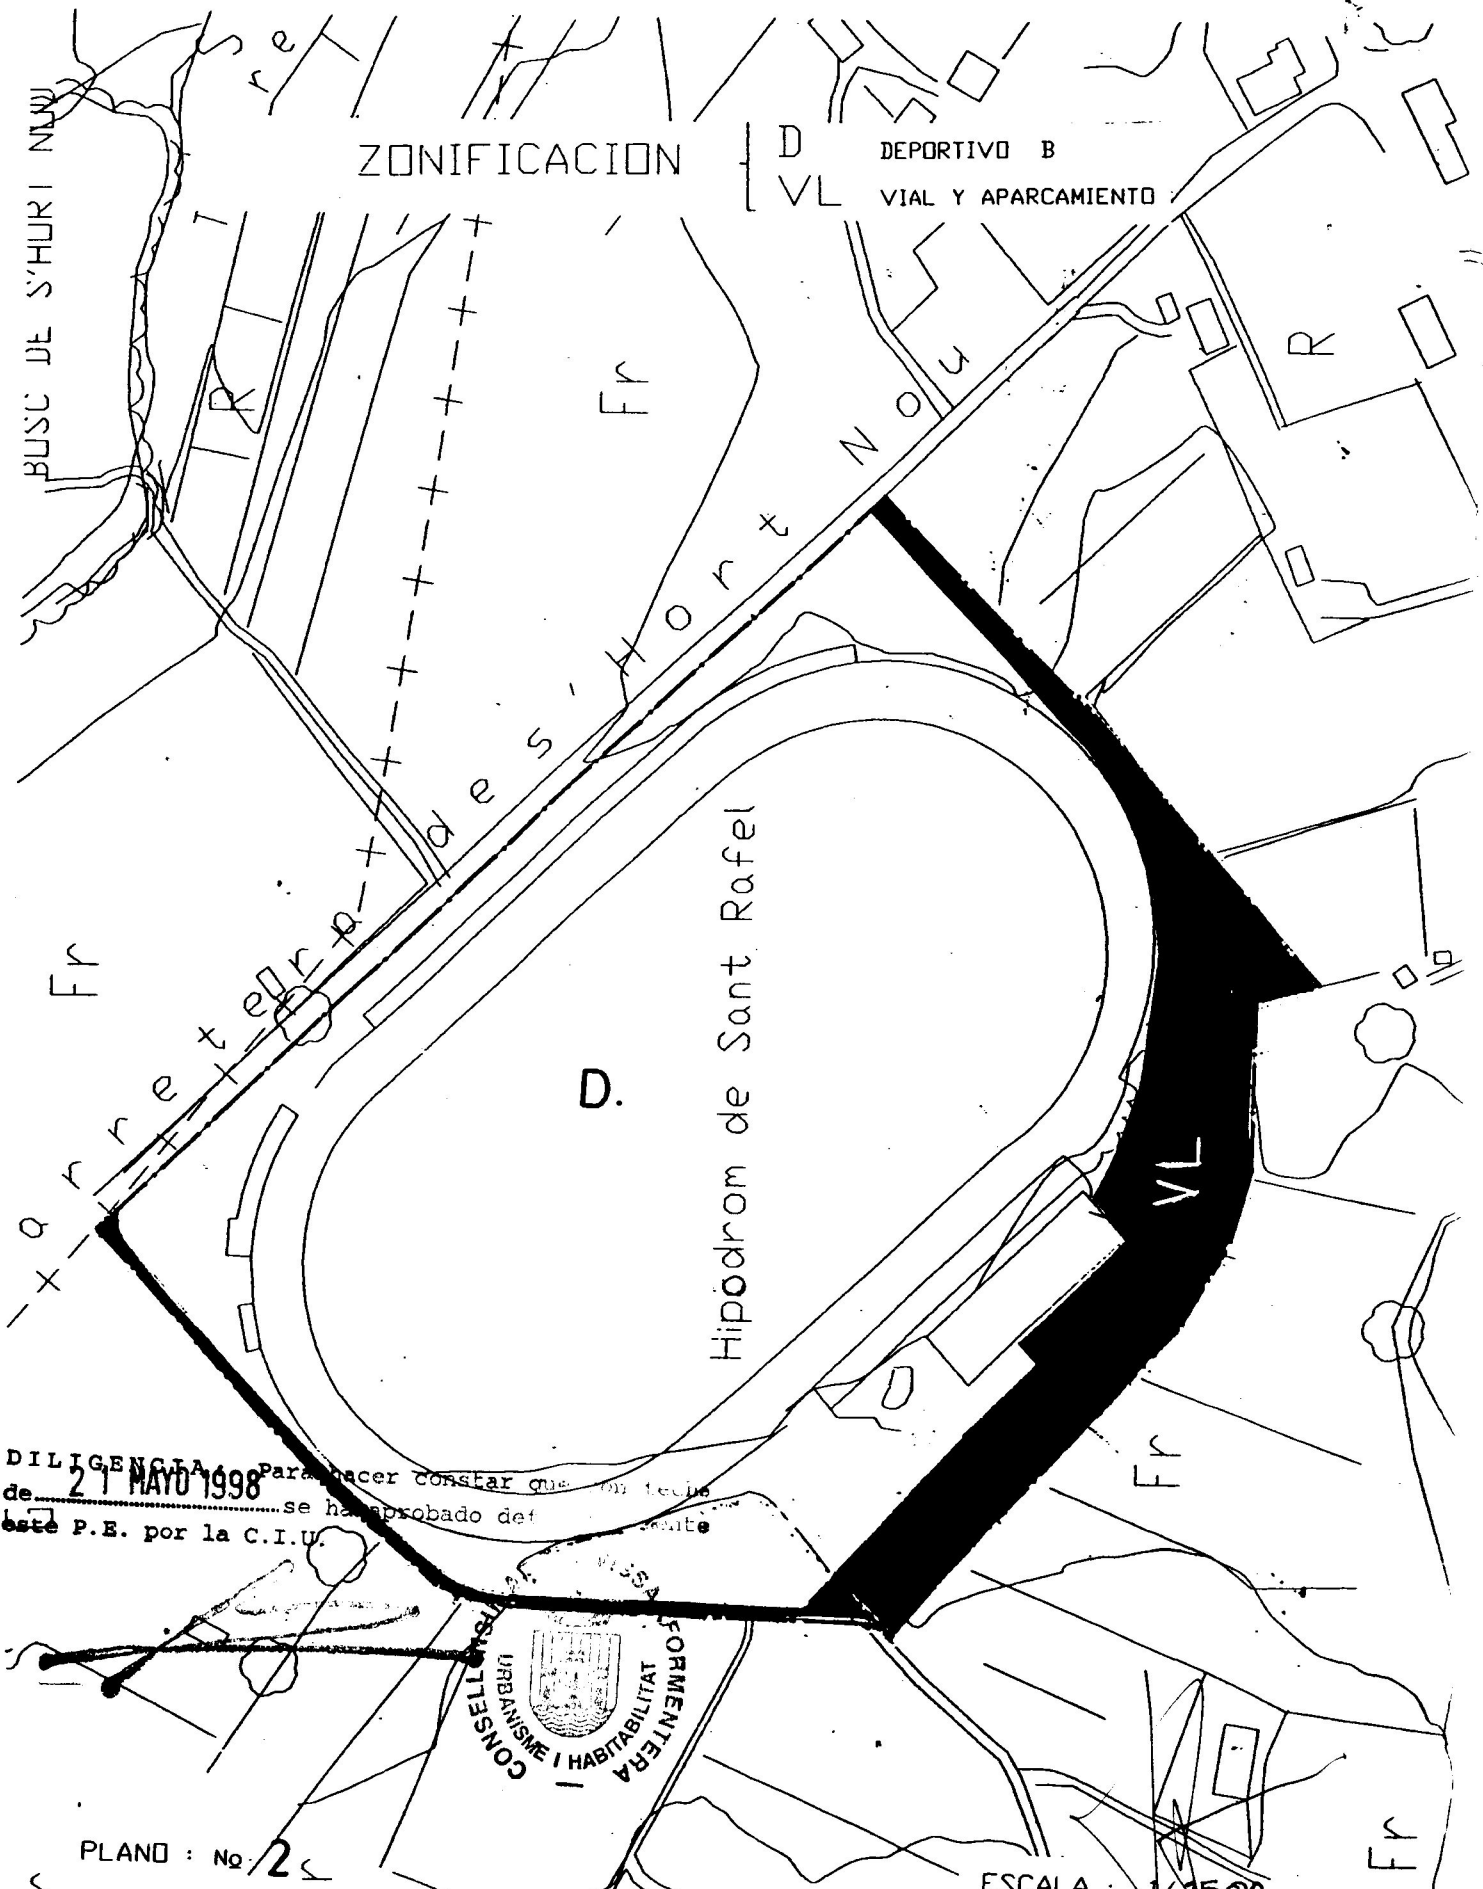

DILIGENCIA Para hacer constar que en fecha de 21 MAYO 1998 se ha aprobado este P.E. por la C.I.U.



PLANO : No 2

ESCALA : 1/2500

CLASIFICACION: EQUIPAMIENTO DEPORTIVO

LUIS GASCON FOLQUE
ARQUITECTO

C/. ALZINES, 41 - SAN JORGE
TEL-FAX. 39 05 55 IBIZA