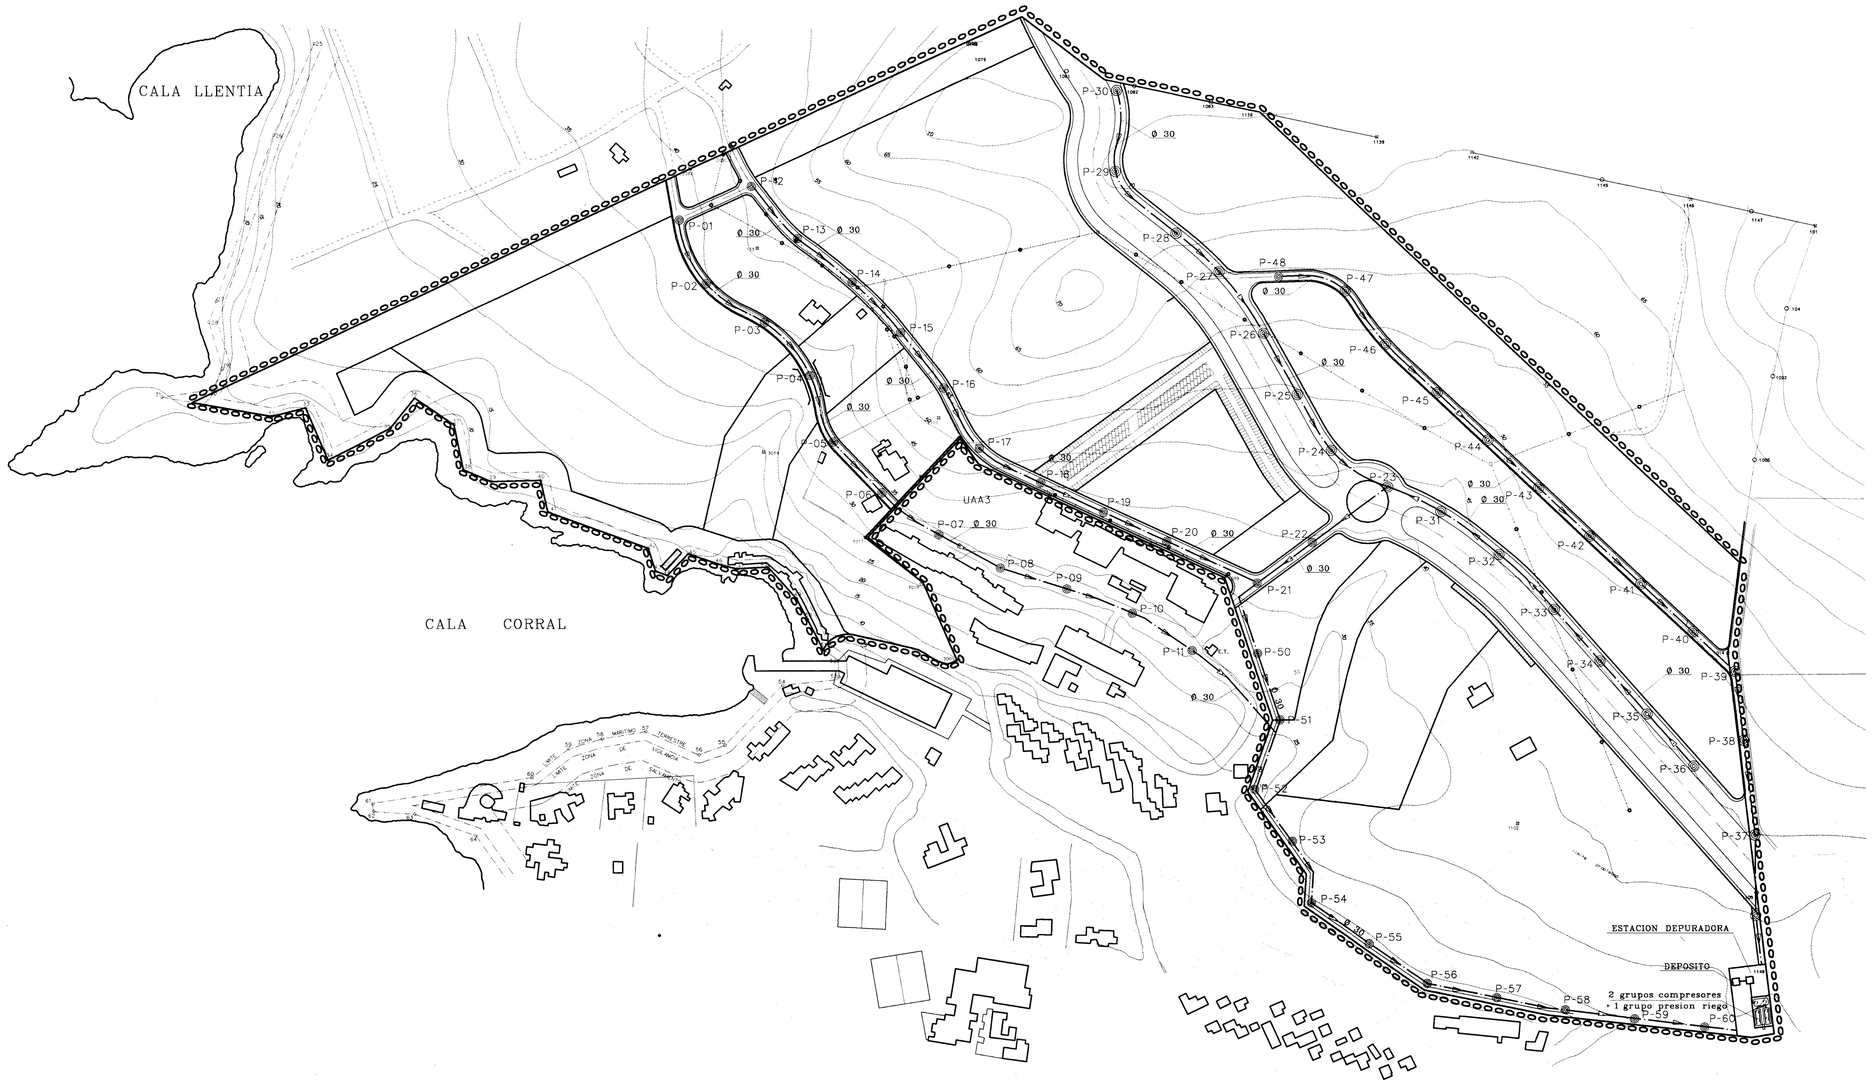

DILIGENCIA: Para hacer constar ... de ... este P.P. por 15 ...

COLEGIO OFICIAL DE ARQUITECTES DE BALEARS
29.0.99 ... 0795/99
SEGELLA ...
6-1931 ...
1931 0.9 ...

PROYECTO: PLAN PARCIAL DE ORDENACION DE LOS SECTORES DE PLANEAMIENTO S4-23 Y S4-24;CALA CORAL,SAN JOSE- IBIZA-

PROMOTOR: Dña. MANUELA TRUJILLO MOSSER

ESCALA: 1/2000	PLANO No. 10	FECHA: ENERO-99	REF. B-0388

DENOMINACION:

RED DE DISTRIBUCION
AGUAS NEGRAS

EL PROMOTOR: EL ARQUITECTO:

ARCH. DGN: CORRALIN | PLOT: CORR10

TORTAJADA & RODES , ARQUITECTURA Y URBANISMO
ARQUITECTO: FERNANDO TORTAJADA GARCIA