


NOTA: EL SANEAMIENTO EN ZONA RESIDENCIAL SE RESOLVERA CON FOSAS SEPTICAS INDEPENDIENTES.

SEPTIMA MODAL
DE PROYECTOS
25 ENG-1974
YRSALO
Efectos Reglamentarios


ACANTILADO

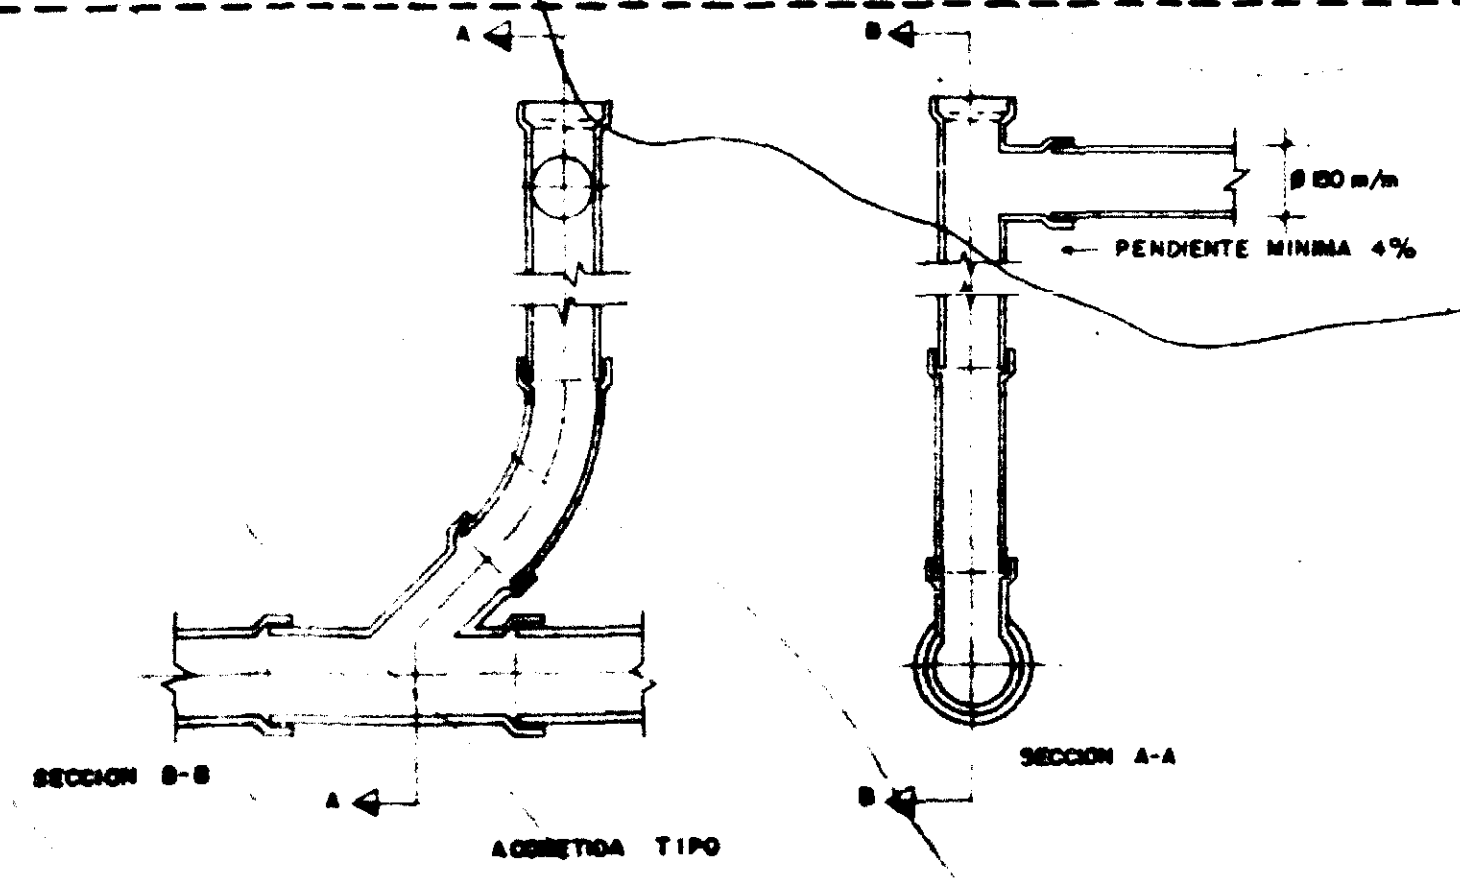

- NOTA:
1. LAS ACOMETIDAS DE PARCELAS LA REALIZARAN CON TUBO DE 15 CM DE DIAMETRO Y SE DEJARA PREVISTA EN UN BORTO BAJO CONVENIENTE DENTRO DE LA PARCELA APROXIMADAMENTE A 2M/DE SU LIMITE. EL EXTREMO DEL TUBO SE DEJARA CONVENIENTEMENTE TAPADO.
 2. CUANDO SE ENCUENTRE PROXIMO UN POZO EN SITIO CONVENIENTE LA ACOMETIDA SE REALIZARA AL POZO.
 3. CUANDO SE CRUCE POR ENCIMA DE LA RED DE AGUA POTABLE DEBERA USARSE LA SECCION C.
 4. LA PARTE ALTA DE LAS TAPAS DE REGISTRO SE COLOCARA EN EL MISMO PLANO QUE LAS CALLES O EN CASO DE SITUARSE EN TERRENO NATURAL SE COLOCARAN HORIZONTALES Y NO EN MAS ALTA QUE EL PUNTO MAS ALTO DEL TERRENO.

- RED DE AGUA
- ARQUETA DE DERIVACION
- ARQUETA DE ACOMETIDA
- VALVULA COMPUERTA
- CODO DE 90°
- CODO DE 45°
- T RECTA
- VENTOSA
- CAJA DE DERIVACION
- ARMARIO DE ACOMETIDA
- POSTE METALICO (ELECT)
- RED DE ENERGIA ELECTRICA
- POZO DE REGISTRO
- RED DE AGUAS FECALES

PLAN PARCIAL DE ORDENACION EN CALA CORAL IBIZA			
REDES GENERALES DE ELECTRICIDAD, AGUA Y SANEAMIENTO			
ESCALA	DIBUJADO	ONA	ARQUITECTO
1:500	CALABO	GUTIERREZ	<i>[Signature]</i>
	COMPROBADO	ONA	PROPIETARIO
	FECHA	AGOSTO-74	
			7

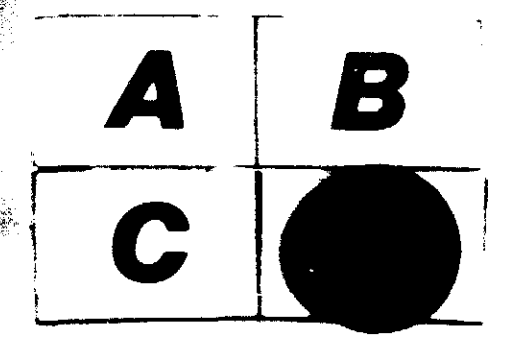

BALEARES

SAN JOSE
IBIZA

51 735 22-10-73
D.E.F.