




A/25-049

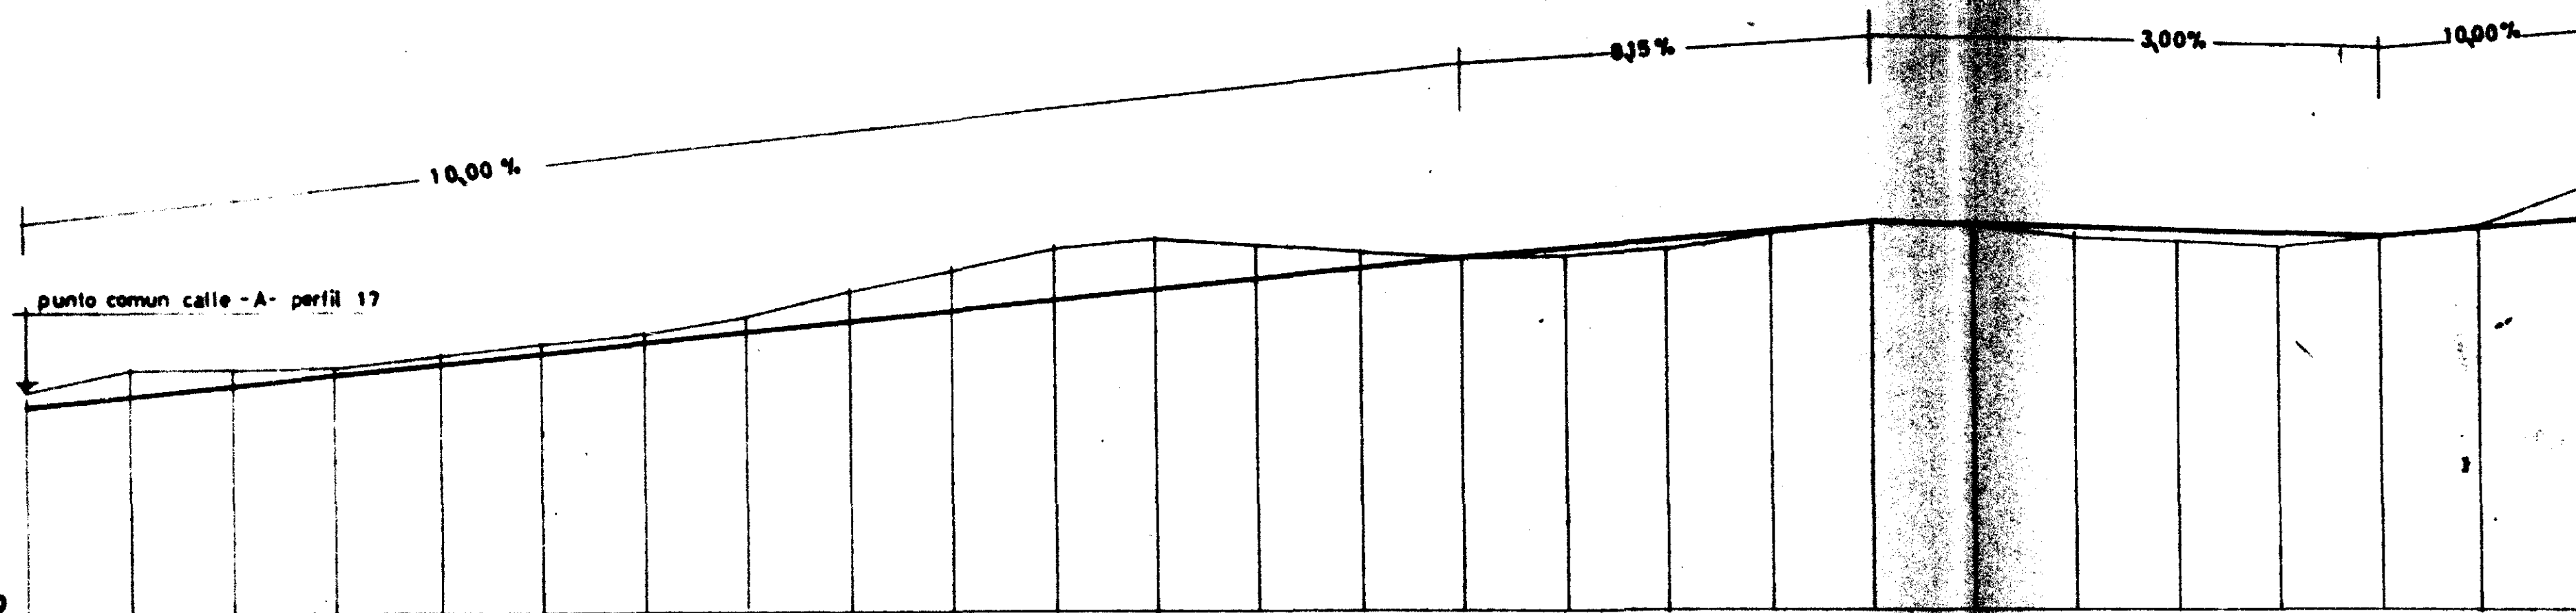

COMPARACION QDO

SECCIONES TRANSVERSALES	85	86	87	88	89	90	91	92	93	94	95	96	97	98	99	100	101	102	103	104	105	106	107	108	109	
ANCIAS PARCIALES	0,0	20	20	20	20	20	20	20	20	20	20	20	20	20	20	20	20	20	20	20	20	20	20	20	20	
ANCIAS AL ORIGEN	0,0	20	40	60	80	100	120	140	160	180	200	220	240	260	280	300	320	340	360	380	400	420	440	460	480	500
MAS	TERRENO	33,0	47,0	47,0	47,0	49,5	51,5	53,0	57,0	62,0	66,0	70,0	72,0	71,0	69,7	68,5	68,5	70,0	73,0	75,0	72,0	71,0	70,0	72,0	74,0	82,0
	RASANTE	30,5	42,5	44,5	46,5	48,5	50,5	52,5	54,5	56,5	58,5	60,5	62,5	64,5	66,5	68,5	70,15	71,25	72,4	75,0	73,8	73,2	72,6	72,0	74,0	76,0
	DESMONTE	2,5	4,5	2,5	0,5	1,0	1,0	1,5	2,5	3,5	7,5	9,5	9,5	6,5	3,2			0,6			1,8	2,2	2,6			6,0
TERRAPLEN																1,65	1,25									

**"CALA MOLI"**  
**PLAN PARCIAL DE ORDENACION**  
**EN SAN JOSE.-IBIZA**

PERFIL LONGITUDINAL CALLE -B-	Escala: 1:1000	Exp. 123/111
Dibujó: [Signature]		5
Dibujó: [Signature]		sustituido por el nº
Ley de 1957 DE CATALUÑA Y BALEARIS EL SEÑOR ASESOR 1968 C. [Signature] Comp. Estructas de Terrazas		OPINIONES

**BALEARES**

LOCALIDAD  
**SAN JOSE**  
**IBIZA**

FECHA DE APROBACION  
**26-2-69**  
 con.

51 | 740