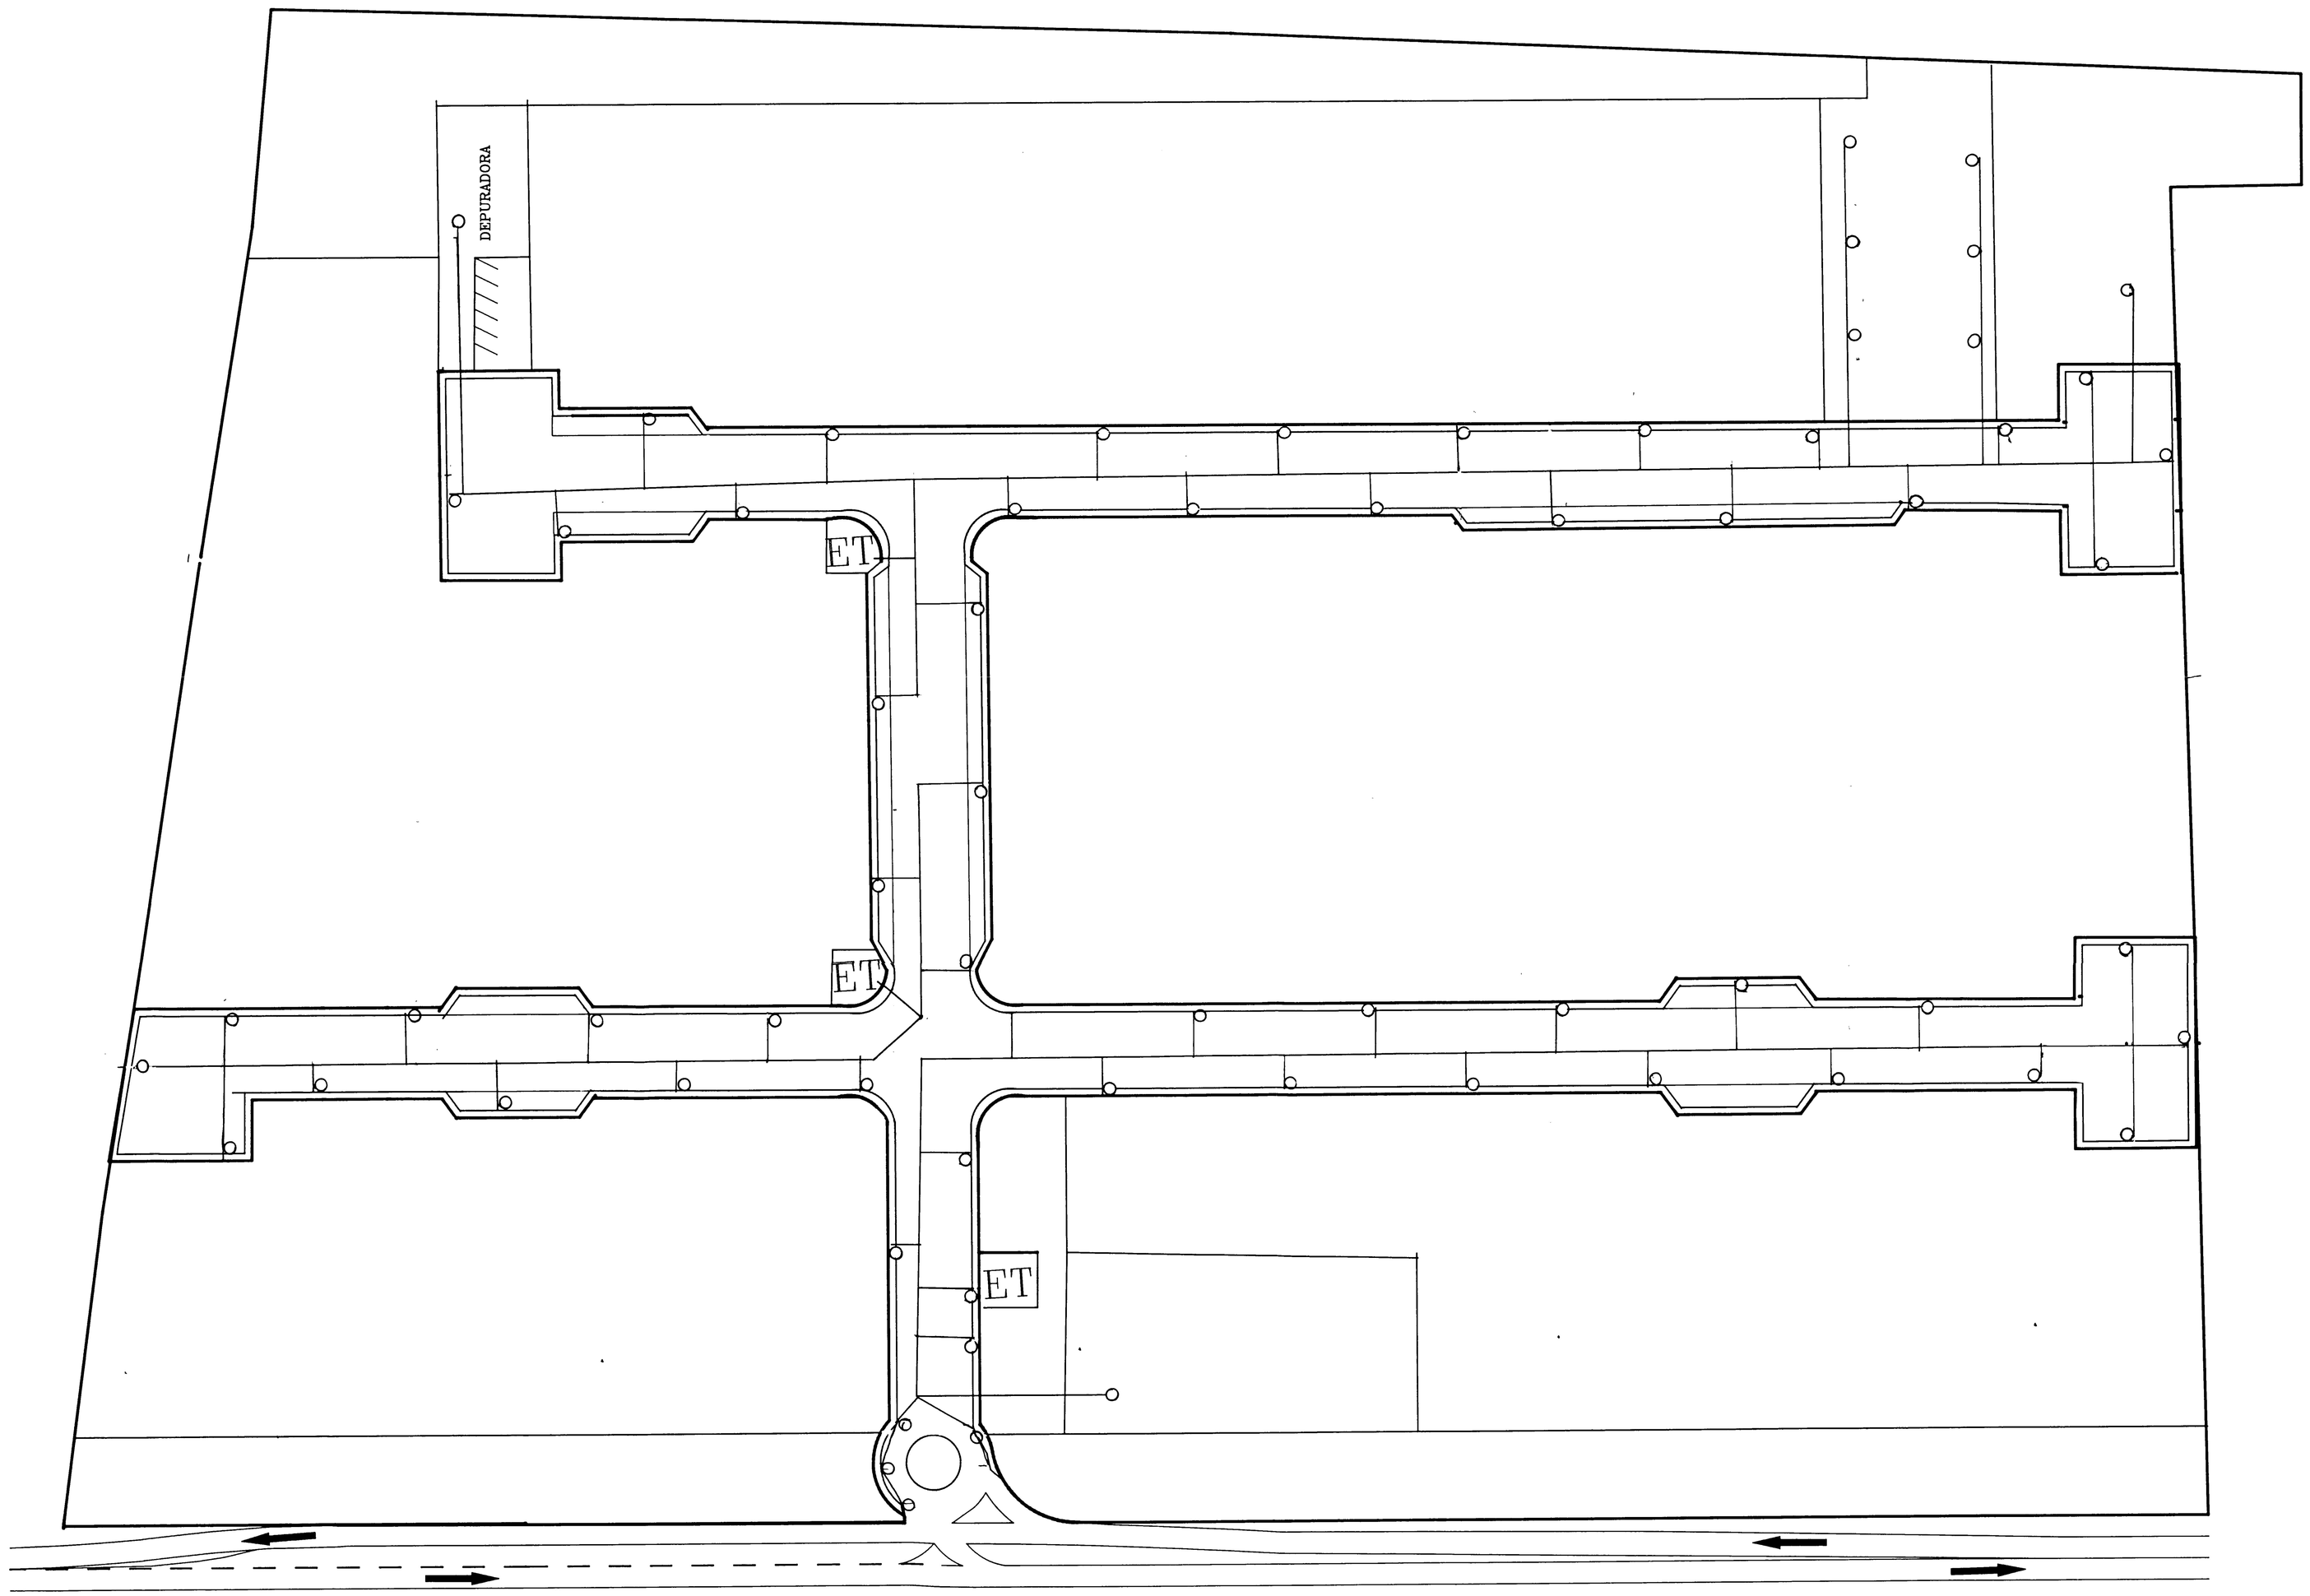

DILIGENCIA: Para hacer constar que este documento fue aprobado por acuerdo de la Comisión Municipal Permanente de fecha 6 de JUL. de 1992
-0 6 JUL 1992

PLANO PROYECTO		
PLAN PARCIAL POLIGONO INDUSTRIAL "CA NA PALAVA" EN EL TERMINO MUNICIPAL DE SANTA EULALIA DEL RIO. (IBIZA)		
ESCALA: 1/500	ALUMBRADO PUBLICO	EL PROMOTOR:
FECHA: JULIO - 90		J. MANUEL PEREZ RIBAS Ingeniero de C.C. y P.
PLANO Nº: 12		Colegiado Nº 8.405