VIALES DE CINTURA
ESCALA 1:100

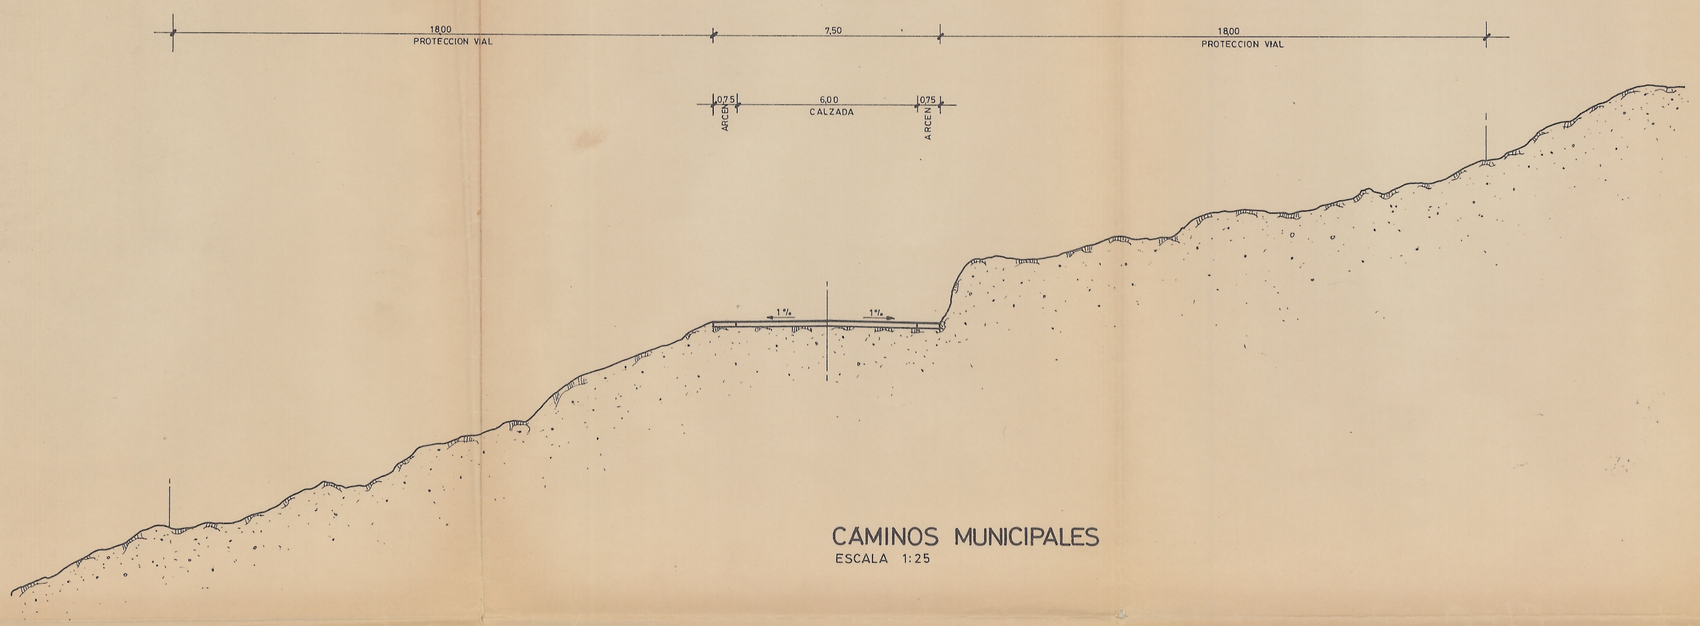

CAMINOS MUNICIPALES
ESCALA 1:25

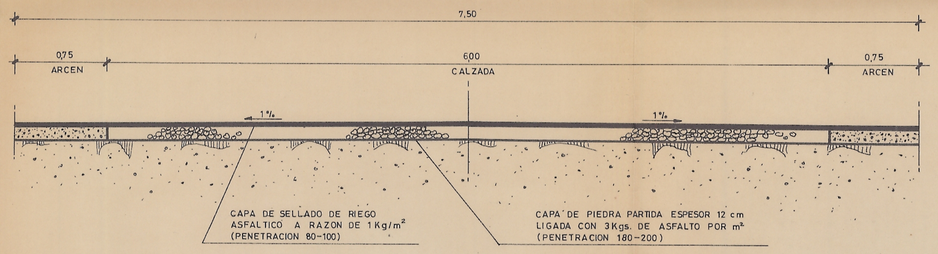

SECCIONES DE CARRETERAS (*)

I
ESCALA 1:400

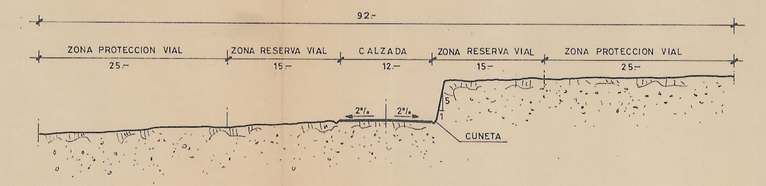

II
ESCALA 1:400

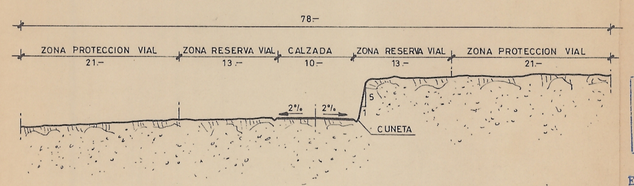

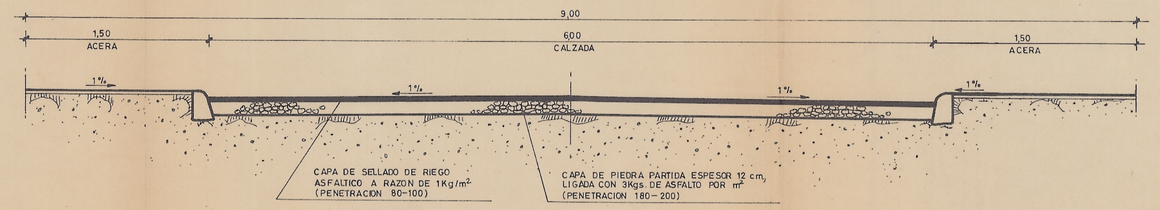

I { DE CALA SAN VICENTE A SAN JUAN
DE SAN JUAN A SAN MIGUEL
DE SAN MIGUEL HASTA EL LIMITE DEL T.M. DE SAN ANTONIO
DE SAN CARLOS HASTA EL LIMITE DEL T.M. DE Sta. EULALIA

II { DE IBIZA A SAN JUAN Y CALA PORTINAITX
DE IBIZA A SAN MIGUEL

VIALES EN ZONA URBANA
ESCALA 1:25

SECCION TIPO MURO

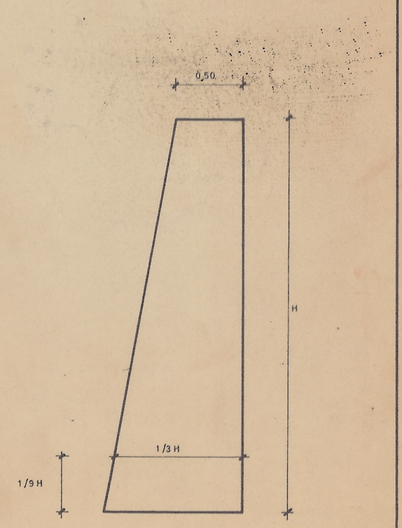

DETALLE BORDILLO
ESCALA 1:5

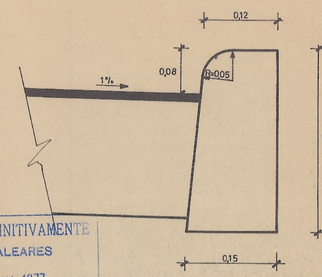

(28)

APROBADO DEFINITIVAMENTE
C. P. U. BALEARES
FECHA: 21 NOV. 1977

Es copia de su original debidamente cotejado
Palma, 10 MAYO 1985
El Secretario Gral. Técnico

COLEGIO DE INGENIEROS DE CAMINOS CANALES Y PUERTOS
DELEGACION DE BALEARES
035686 18 SET 76
VISADO ESTUDIOS Y PROYECTOS

PLAN GENERAL DE:
ORDENACION DEL TERMINO MUNICIPAL DE SAN JUAN BAUTISTA-IBIZA-

EMPLAZAMIENTO:
TERMINO MUNICIPAL DE SAN JUAN BAUTISTA (BALEARES)

OFICINA TECNICA CALLE OBISPO, 23		FECHA X-1971	DOCUMENTO C	TITULO DEL PLANO: SECCIONES TIPO DE VIALES Y CAMINOS (MINIMOS)
DIBUJÓ M.P.R.	PROYECTO N.º 52	ESCALAS VARIAS		

PROMOTOR

AUTOR
JUAN CERDÓ PONS
INGENIERO DE CAMINOS CANALES Y PUERTOS