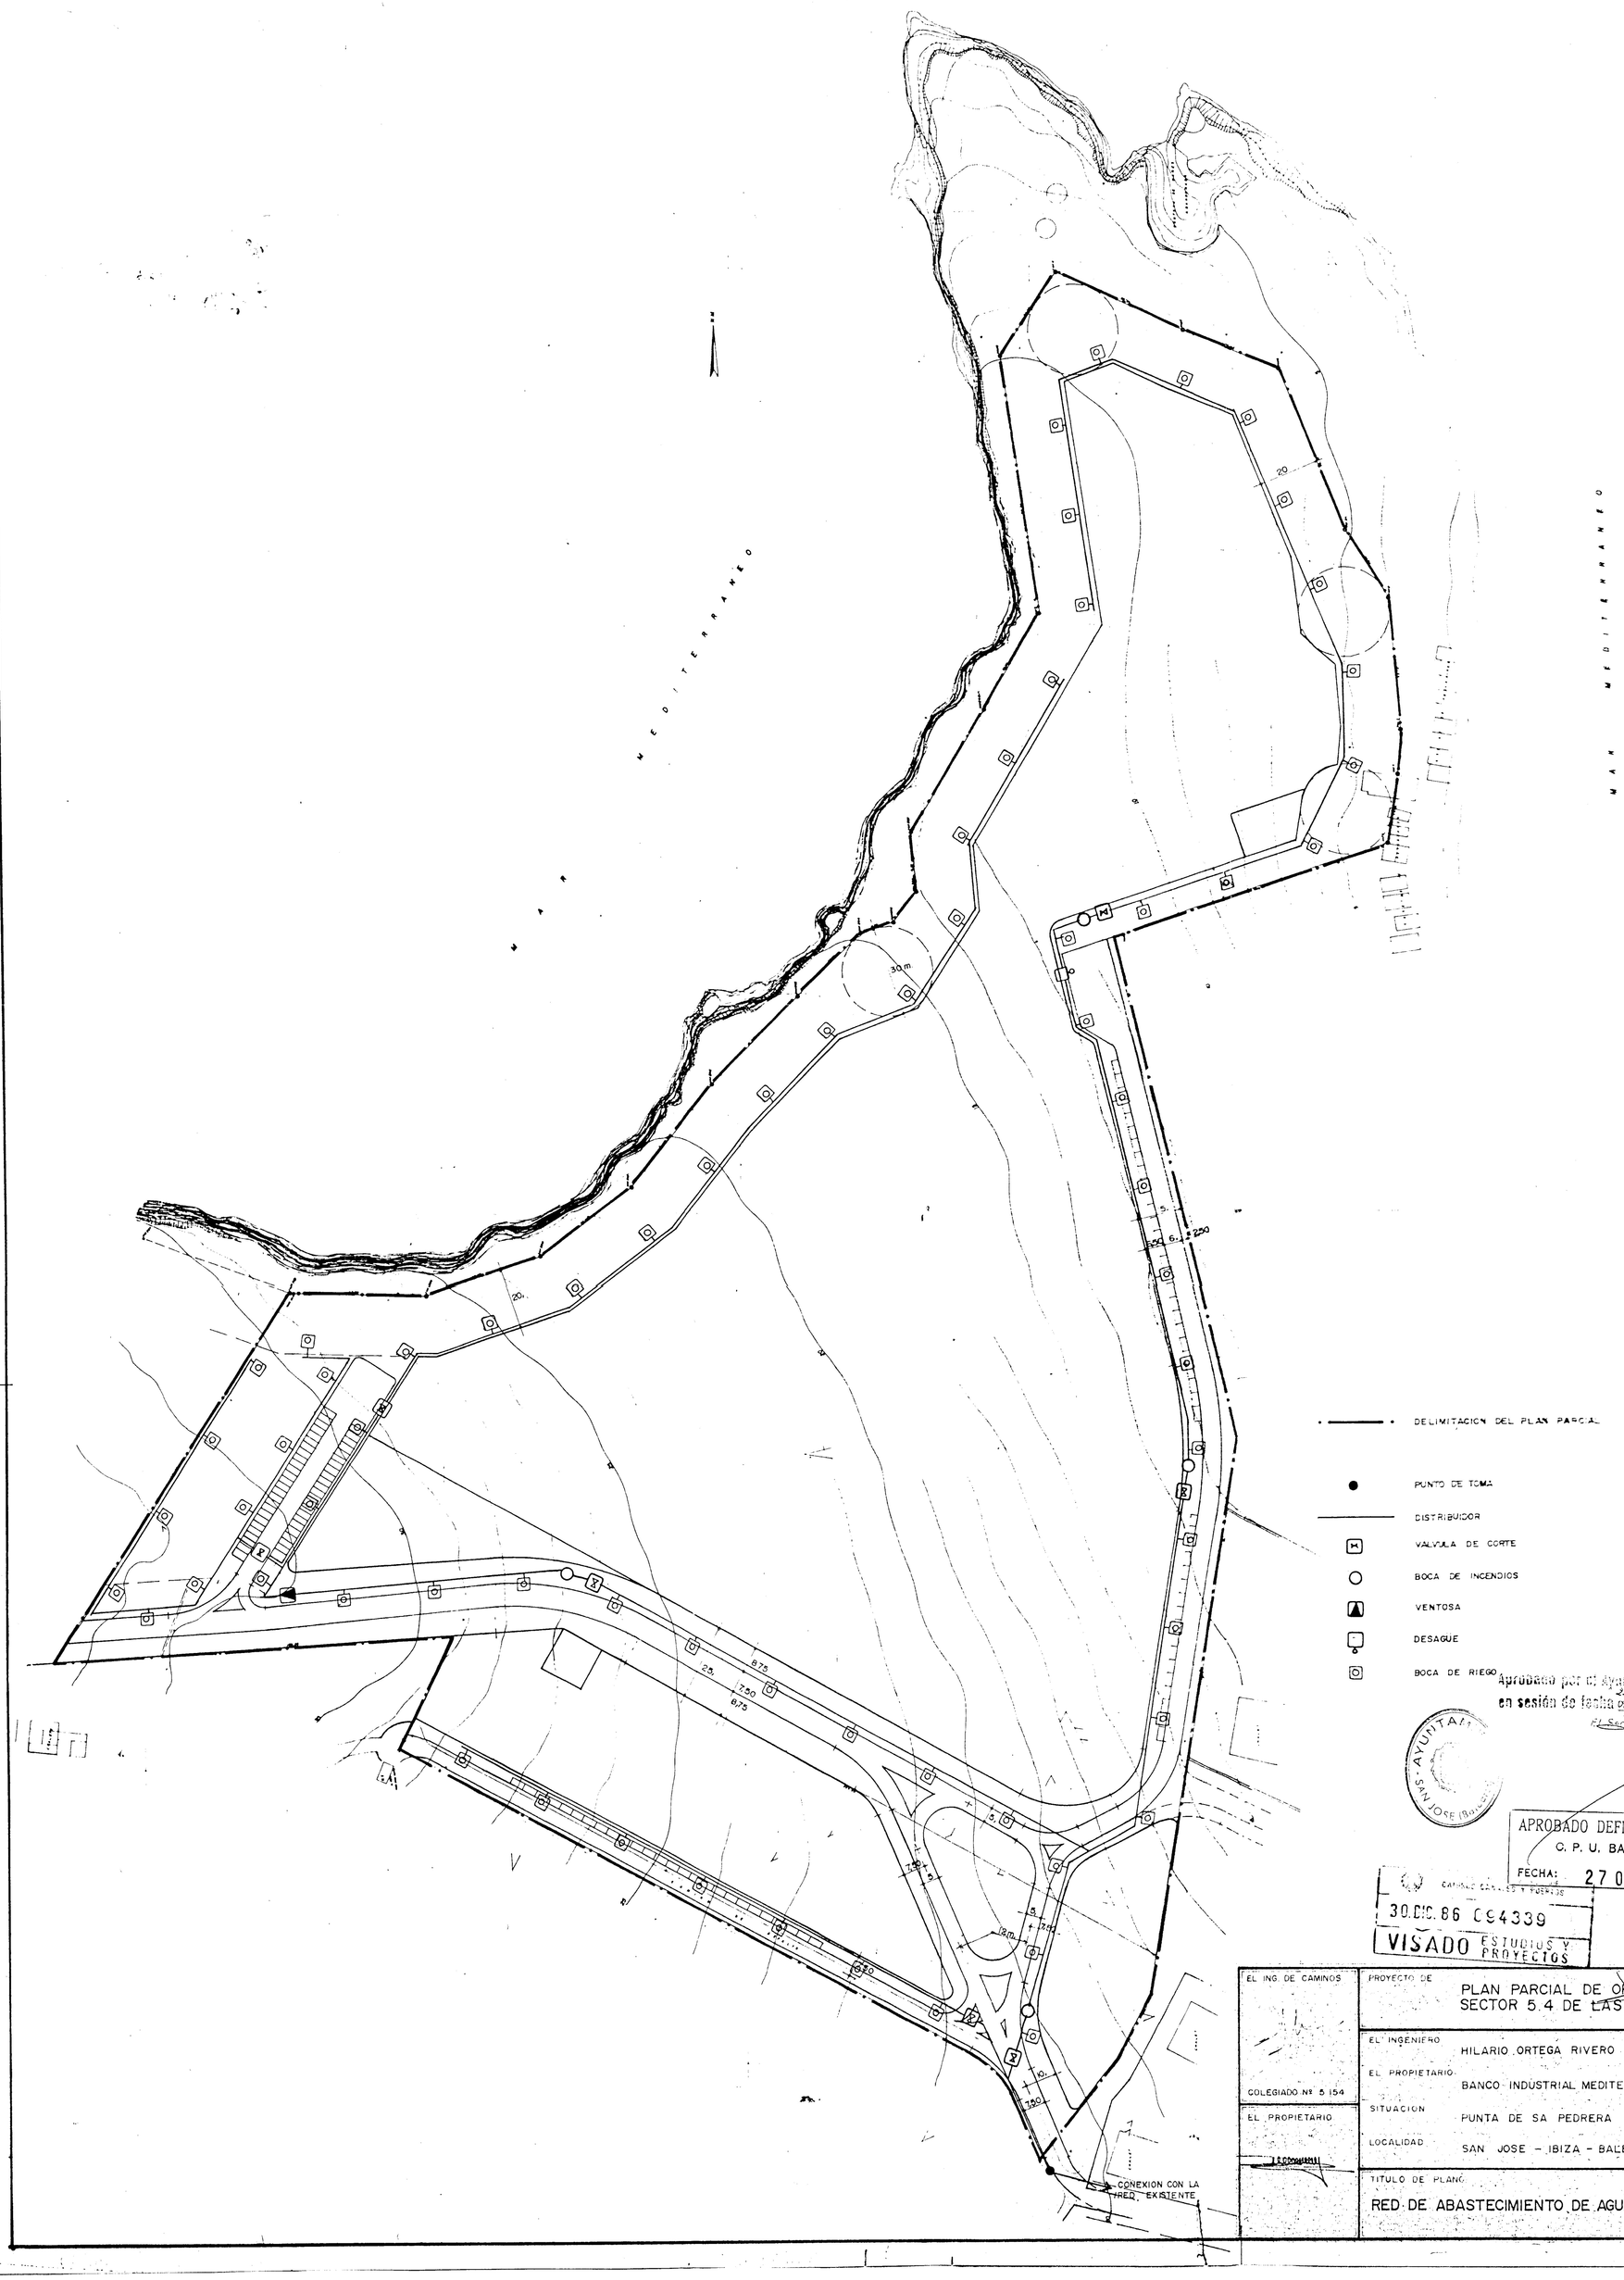

Aprobado por el Ayuntamiento en sesión de fecha 22-01-87 INICIAL 02-05-87 PROVISIONAL.
El Secretario actal.

AYUNTAMIENTO SAN JOSE (Baleares)

APROBADO DEFINITIVAMENTE
C. P. U. BALEARES
FECHA: 27 OCT. 1987

CAMBIO CANALES Y PUERTOS
30 DIC. 86 094339
VISADO ESTUDIOS Y PROYECTOS

EL ING. DE CAMINOS COLEGIADO Nº 5.154	PROYECTO DE: PLAN PARCIAL DE ORDENACION DEL SECTOR 5.4 DE LAS N.S. DE SAN JOSE	
EL PROPIETARIO	EL INGENIERO: HILARIO ORTEGA RIVERO EL PROPIETARIO: BANCO INDUSTRIAL MEDITERRANEO SITUACION: PUNTA DE SA PEDRERA LOCALIDAD: SAN JOSE - IBIZA - BALEARES	PLANO Nº: P-6 FECHA: DICIEM-86
	TITULO DE PLANO: RED DE ABASTECIMIENTO DE AGUA Y RIEGO	ESCALA: 1/1.000