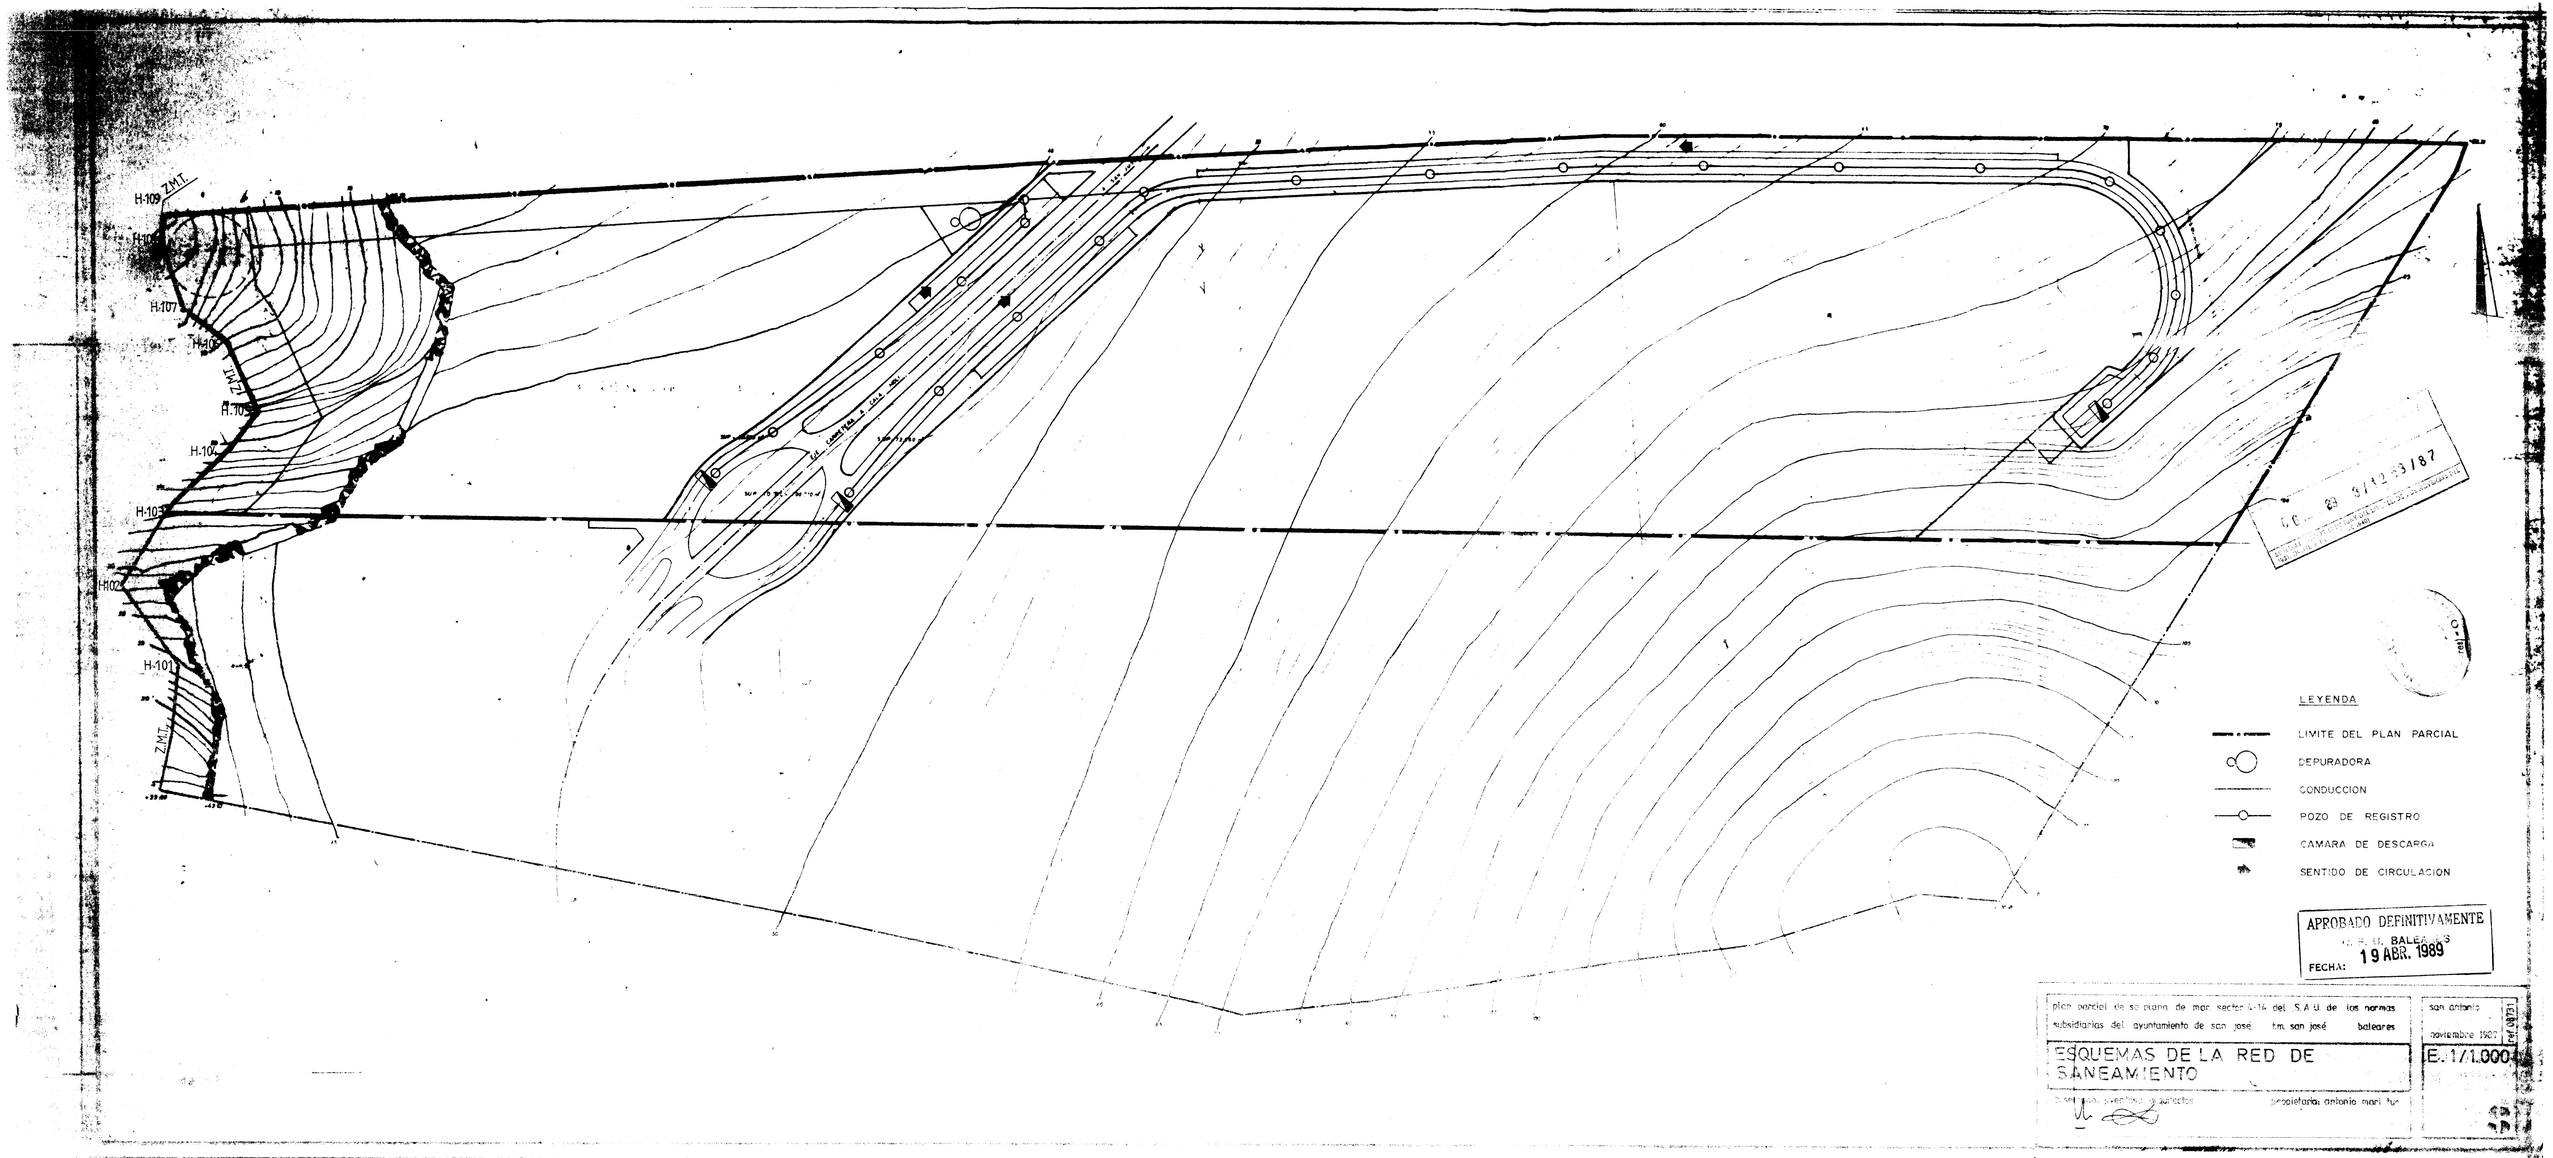
H-109
Z.M.T.
H-107
H-104
H-102
H-101
LEYENDA
LIMITE DEL PLAN PARCIAL
DEPURADORA
CONDUCCION
POZO DE REGISTRO
CAMARA DE DESCARGA
SENTIDO DE CIRCULACION
APROBADO DEFINITIVAMENTE
FECHA: 19 ABR. 1989
plan parcial de sa plana de mar. sector 4-14 del S.A.U. de las normas subsidiarias del ayuntamiento de san josé t.m. san josé baleares
ESQUEMAS DE LA RED DE SANEAMIENTO
san antonio
noviembre 1987
E. 1/1.000
propietaria: antonio mari tur