




A
C
D

BALNEOS

PROYECTO DE
SANEAMIENTO
DE LA ZONA DE
BALNEOS

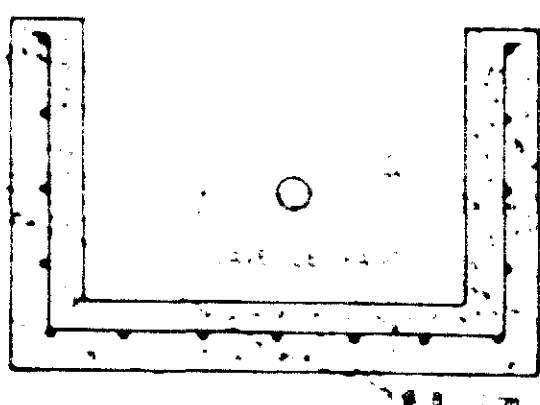

SECCION A-A

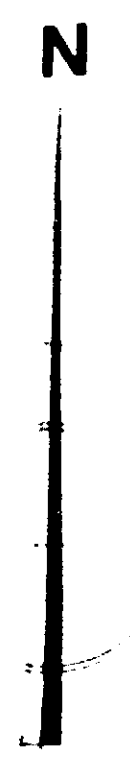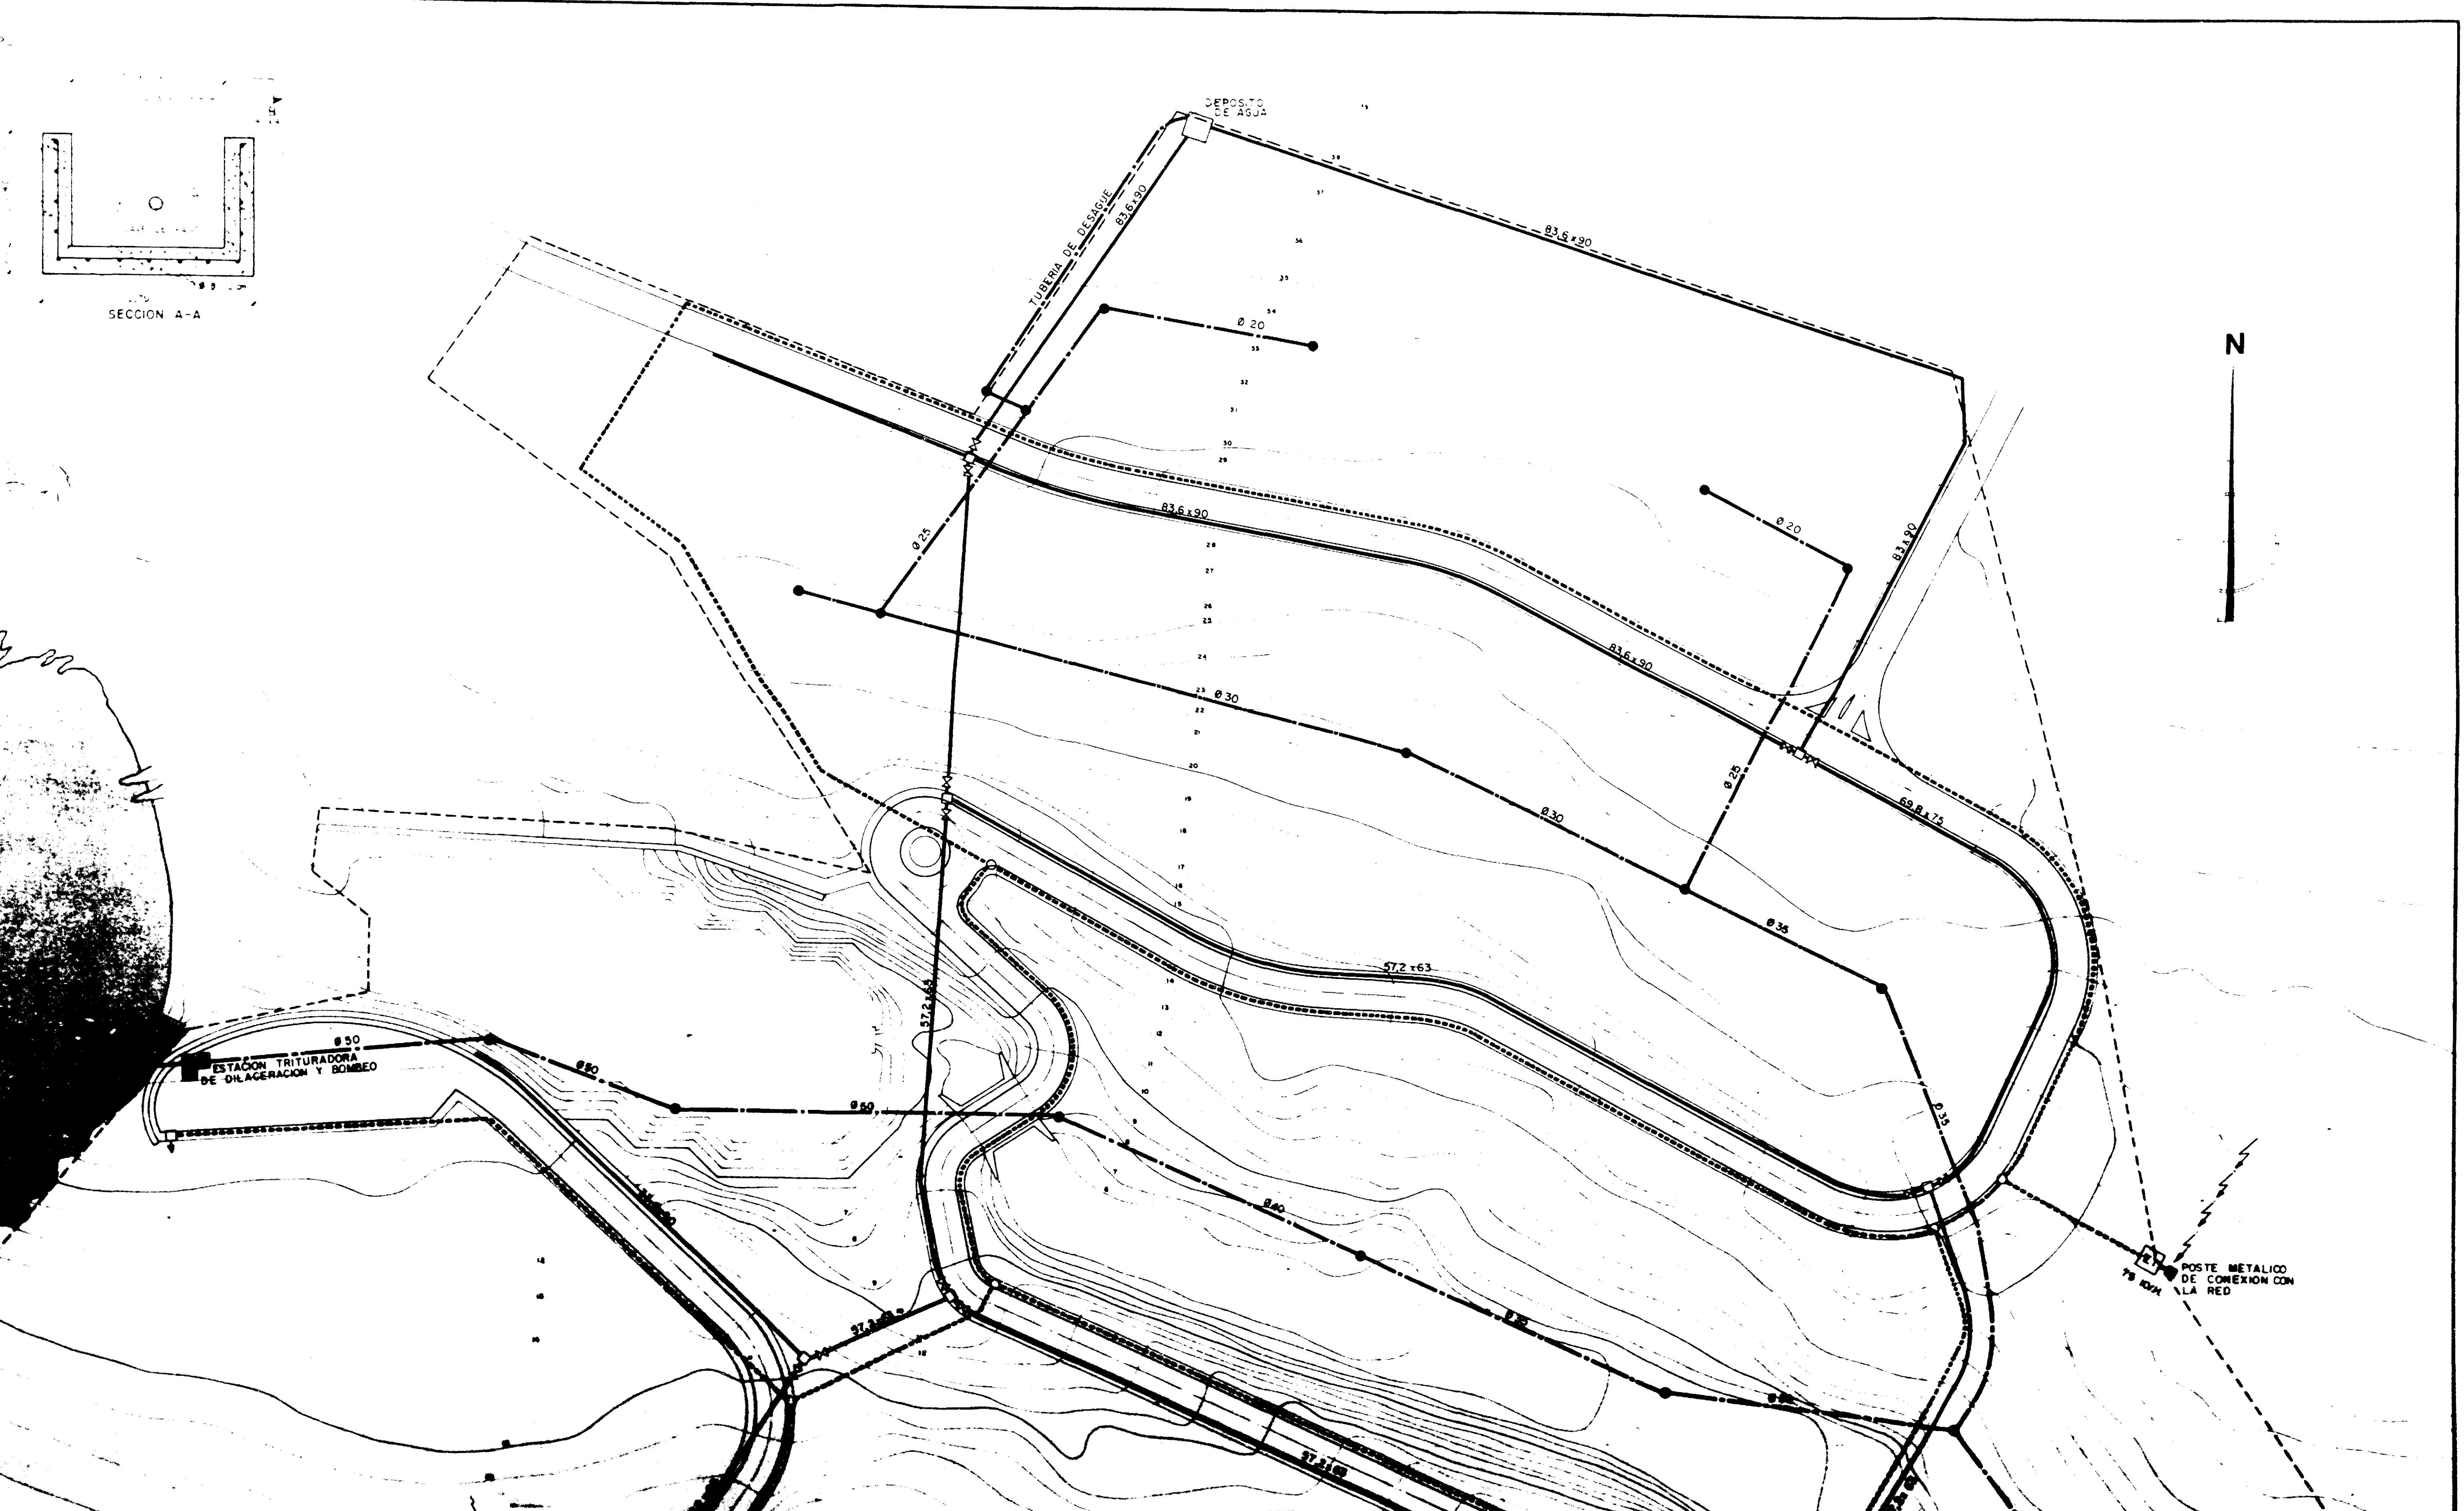

POSTE METALICO
DE CONEXION CON
LA RED

ESTACION TRITURADORA
DE DILACION Y BOMBEO

DEPOSITO
DE AGUA

TUBERIA DE DESAGUE

57.2 + 63

57.2 + 65

57.2 + 65

57.2 + 65

57.2 + 65