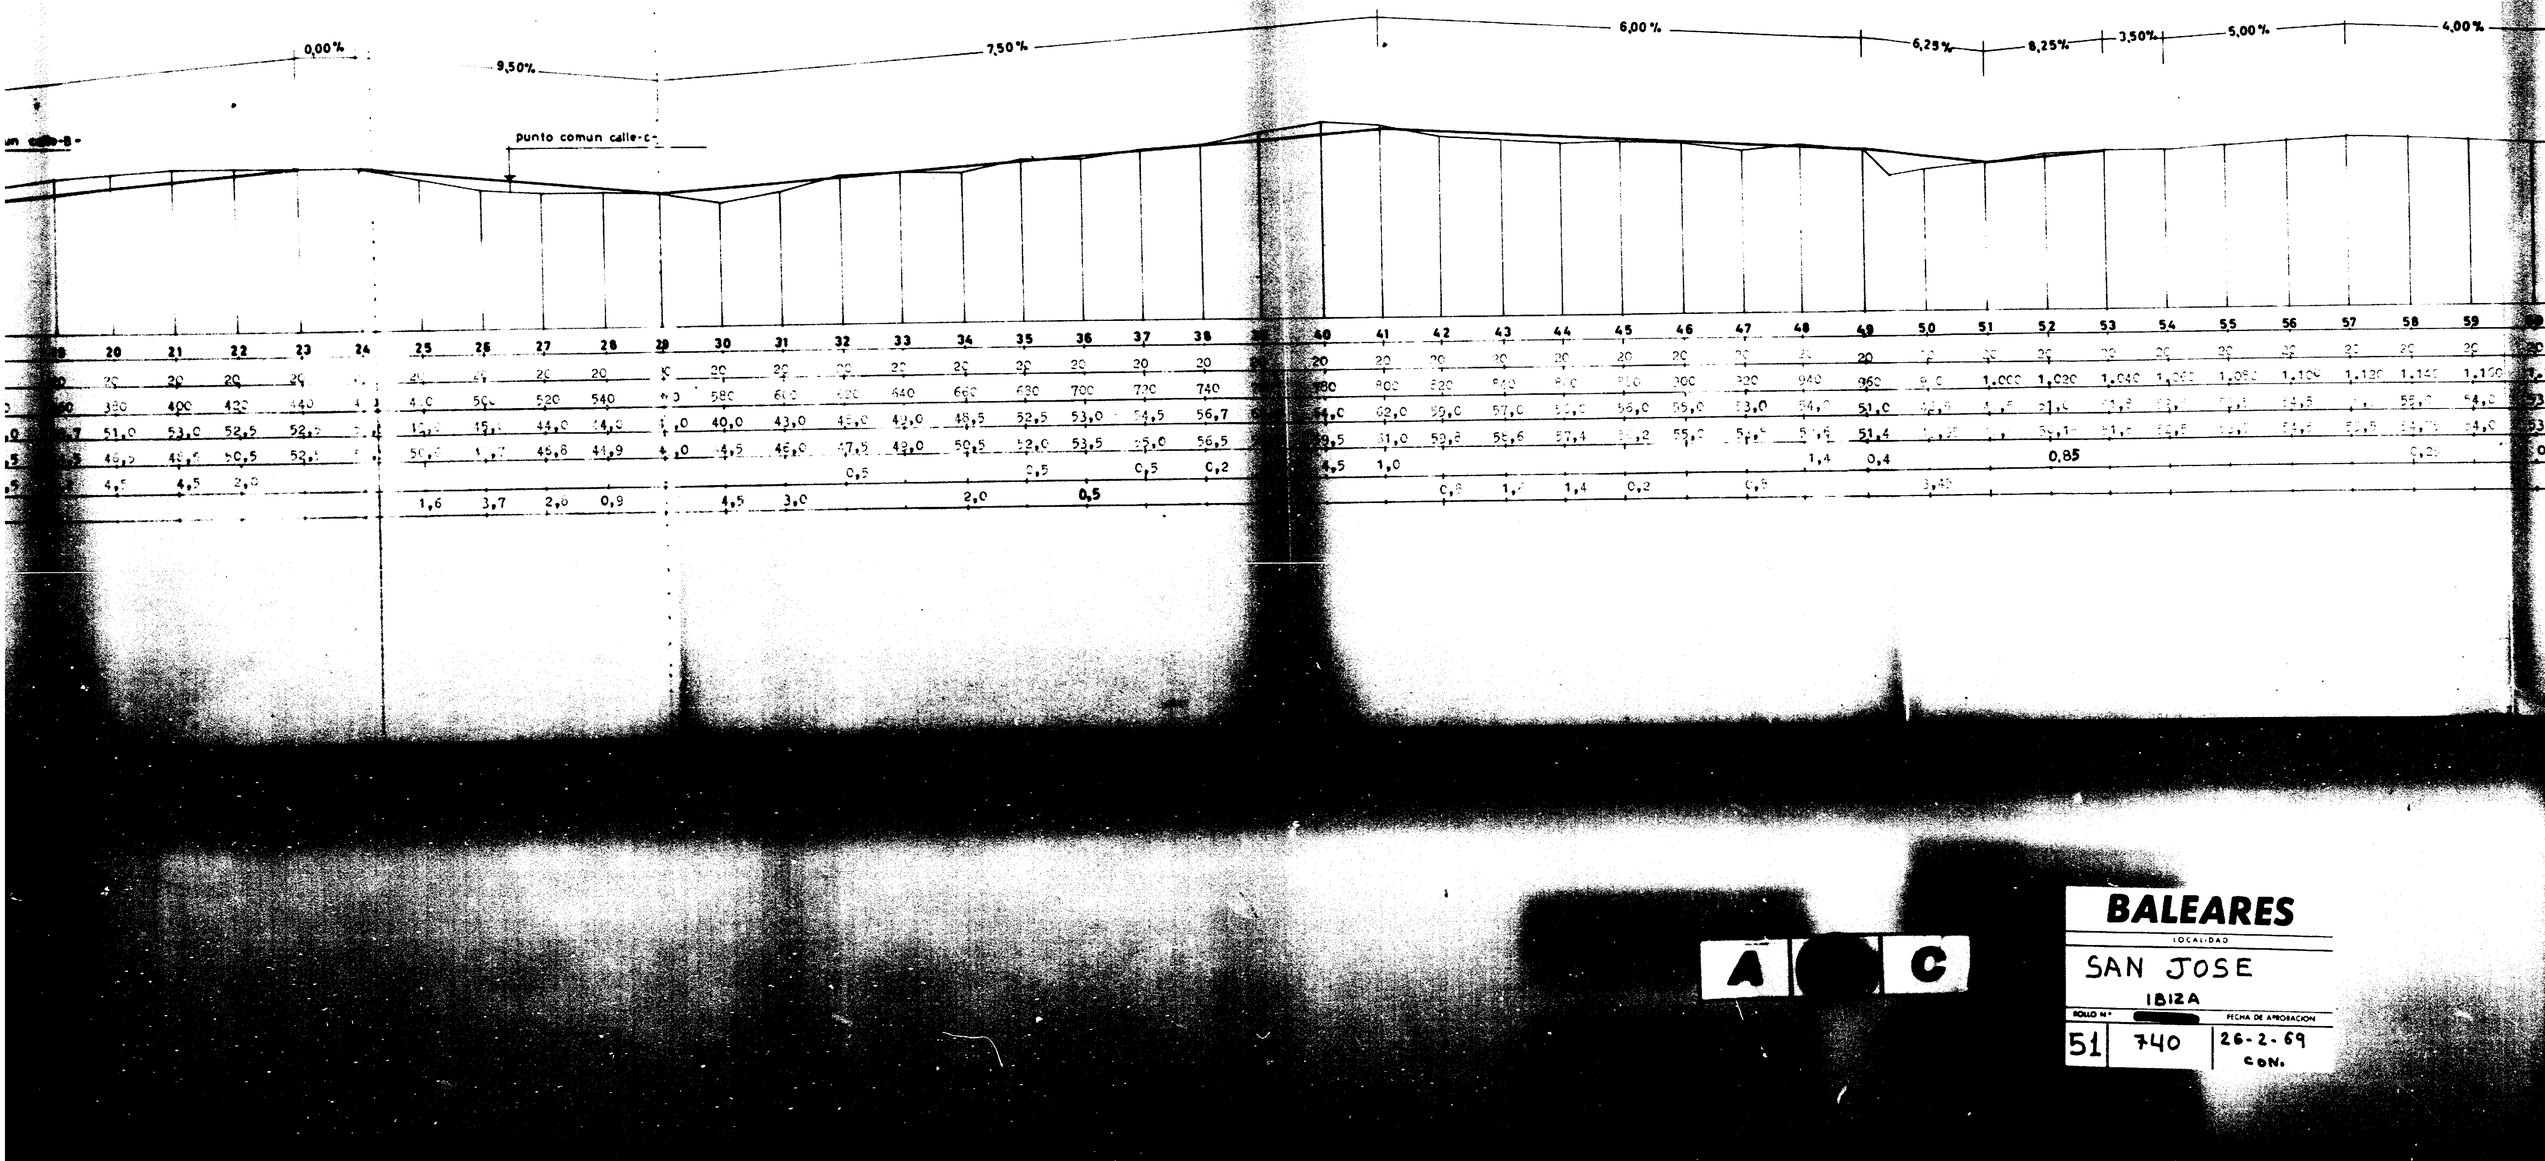

19	20	21	22	23	24	25	26	27	28	29	30	31	32	33	34	35	36	37	38	39	40	41	42	43	44	45	46	47	48	49	50	51	52	53	54	55	56	57	58	59	60
20	20	20	20	20		20	20	20	20	20	20	20	20	20	20	20	20	20	20	20	20	20	20	20	20	20	20	20	20	20	20	20	20	20	20	20	20	20	20	20	20
360	380	400	420	440	460	480	500	520	540	560	580	600	620	640	660	680	700	720	740	760	780	800	820	840	860	880	900	920	940	960	980	1.000	1.020	1.040	1.060	1.080	1.100	1.120	1.140	1.160	1.180
47,7	51,0	53,0	52,5	52,5	53,5	51,0	49,5	44,0	44,0	41,0	40,0	43,0	45,0	42,0	48,5	52,5	53,0	54,5	56,7	58,5	59,4	62,0	59,0	57,0	52,5	56,0	55,0	53,0	54,0	51,0	49,5	51,5	51,5	51,5	53,5	54,5	54,0	53,5	54,0	53,5	50,5
49,5	46,2	48,5	50,5	52,5	51,5	50,5	47,7	45,8	44,9	44,0	44,5	46,0	47,5	43,0	50,5	52,0	53,5	55,0	56,5	57,5	58,5	61,0	59,6	57,4	54,2	55,0	54,5	54,5	51,5	51,4	50,5	51,5	51,5	51,5	53,5	54,5	54,5	53,5	54,0	53,5	50,5
4,5	4,5	4,5	2,0										0,5			0,5		0,5	0,2		4,5	1,0							1,4	0,4			0,85						0,8		
						1,6	3,7	2,0	0,9		4,5	3,0			2,0		0,5						0,8	1,7	1,4	0,2			0,5			3,35								

A C

BALEARES

LOCALIDAD

SAN JOSE

IBIZA

ROLLO Nº		FECHA DE APROBACION
51	740	26-2-69
		CON.