




"CALA MOLI"
PLAN PARCIAL DE ORDENACION
EN SAN JOSE.-IBIZA

PLANO DE COMPARACION 0,00
 PERFILES TRANSVERSALES

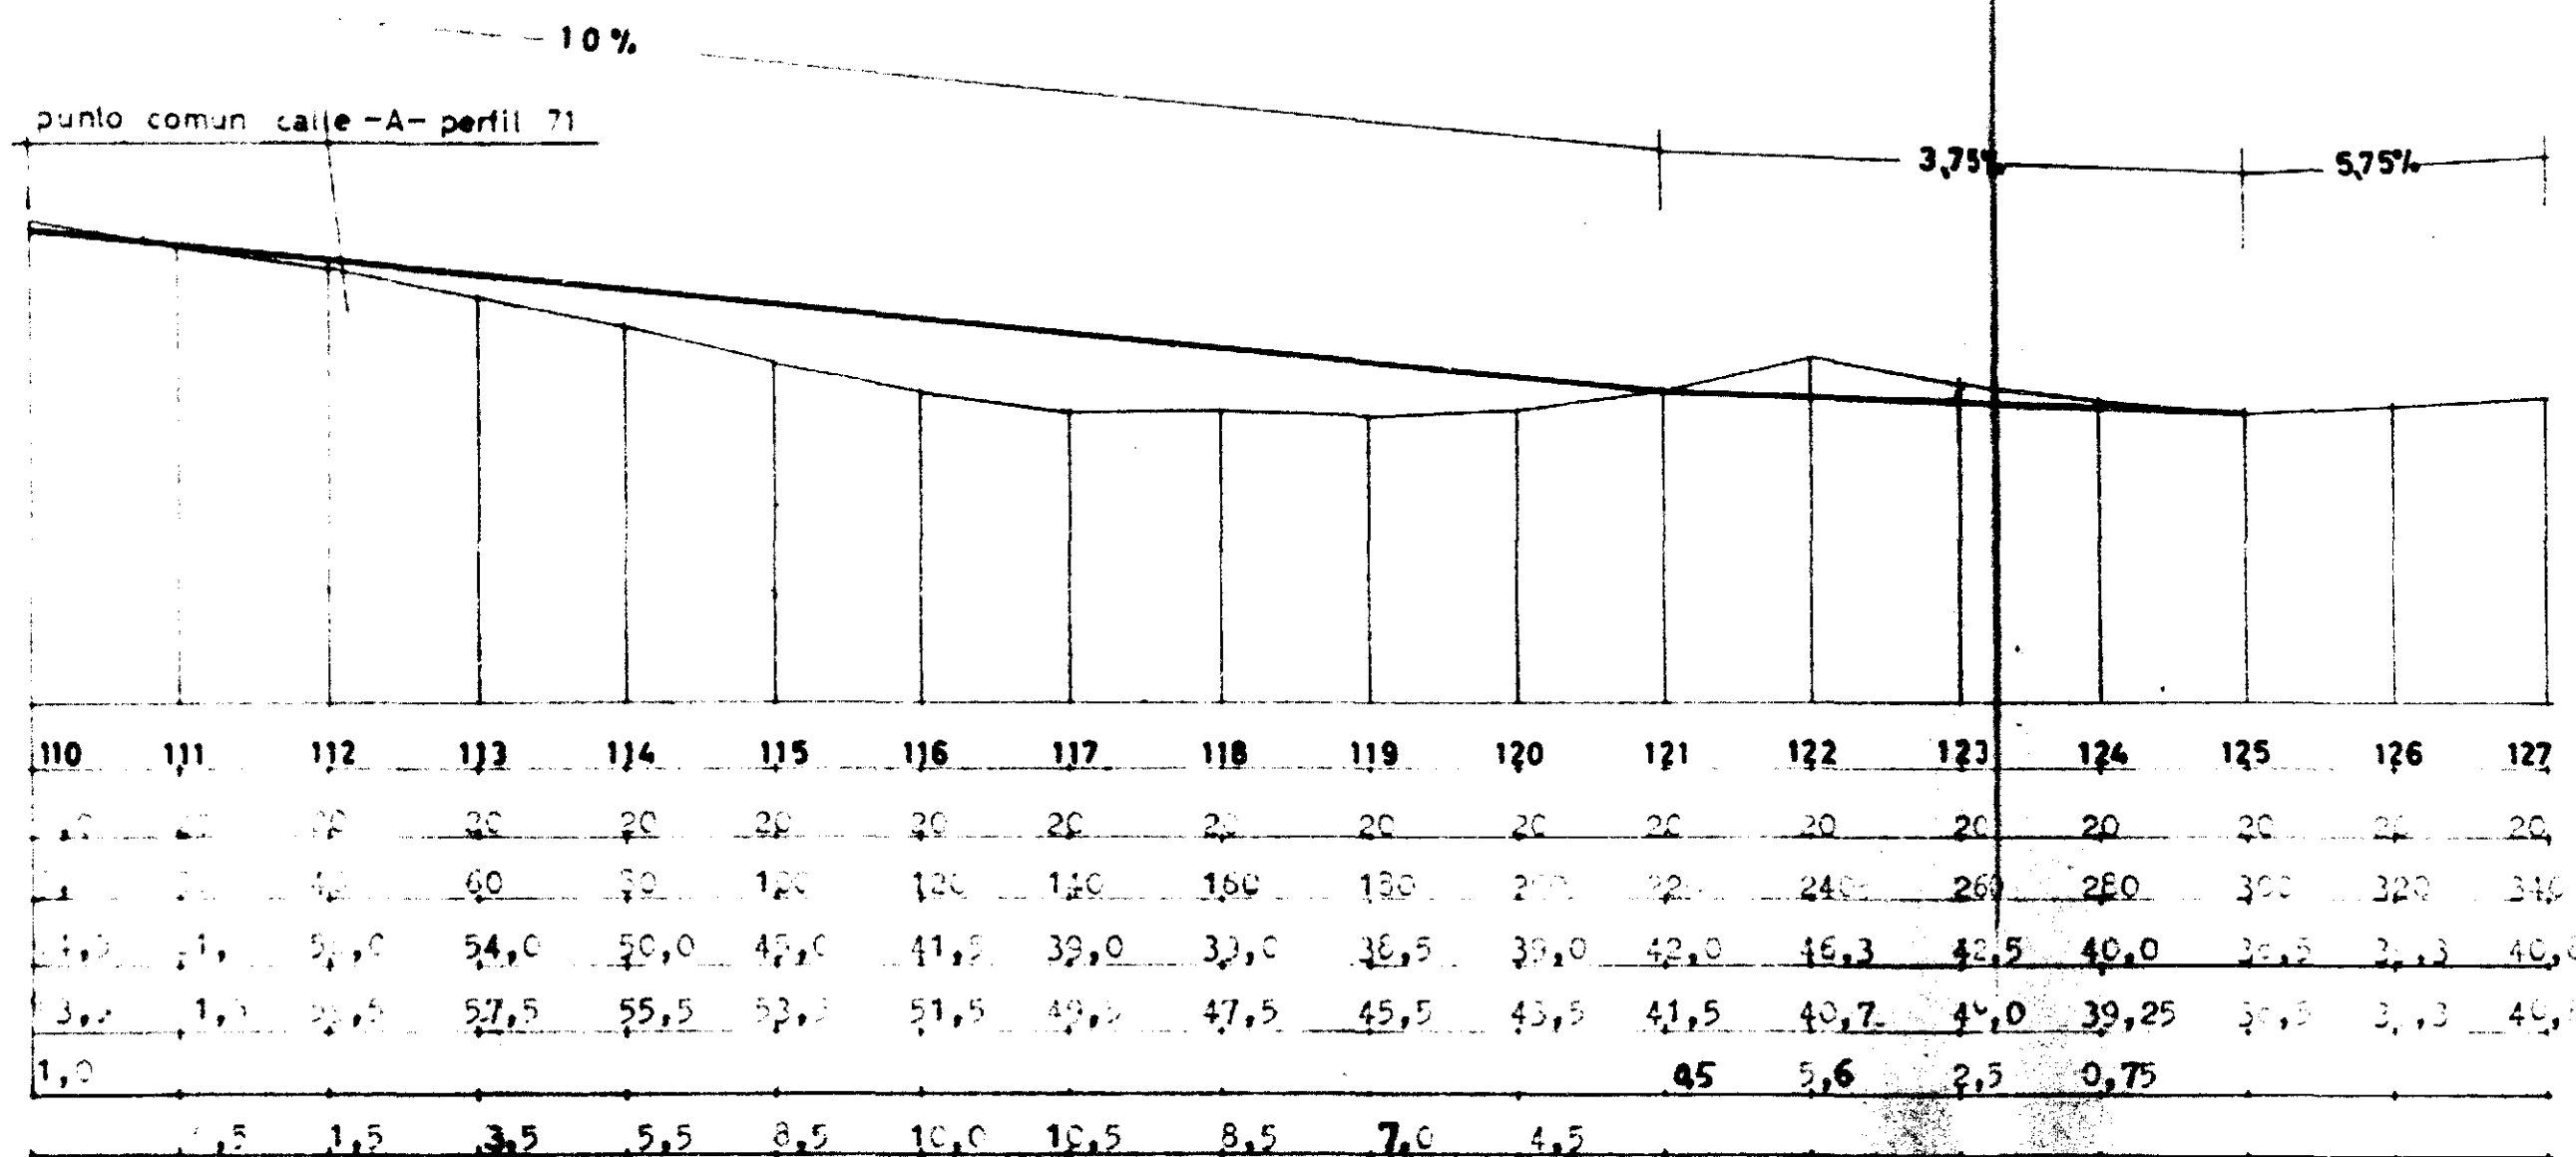

	110	111	112	113	114	115	116	117	118	119	120	121	122	123	124	125	126	127
DISTANCIAS { PARCIALES AL ORIGEN	0	20	40	60	80	100	120	140	160	180	200	220	240	260	280	300	320	340
ALTURAS { TERRENO	41,0	41,0	51,0	54,0	50,0	47,0	41,0	39,0	37,0	36,5	38,0	42,0	46,3	42,5	40,0	38,5	37,3	40,0
{ RASANTE	3,0	1,0	2,5	52,5	55,5	53,5	51,5	49,0	47,5	45,5	43,5	41,5	40,7	41,0	39,25	37,5	37,3	40,0
COTAS { DESMONTE	1,0											8,5	5,6	2,5	0,75			
{ TERRAPLEN	1,5	1,5	3,5	5,5	8,5	10,0	10,5	8,5	7,0	4,5								

FIRMA DEL INGENIERO: <i>[Signature]</i> Nº 16 COLEGIO OFICIAL DE INGENIEROS DE CARRETERAS Y BALEARES DEPARTAMENTO DE BALEARES EL PLAN DE ORDENACION DE CALA MOLI EN SAN JOSE DE IBIZA, ABRIL 1968, SE APROBÓ EN LA REUNION DEL COMITÉ DE ORDENACION DE CALA MOLI EN SAN JOSE DE IBIZA, ABRIL 1968, POR DISPOSICION DE LA COMISION DE ORDENACION DE CALA MOLI EN SAN JOSE DE IBIZA.	Esc. 1:1000 484952 OBSERVACIONES	EX. 1. 123/11 6
---	--	--------------------

BALEARES
 SAN JOSE
 IBIZA
 51 | 740 | 26-2-69
 CON.